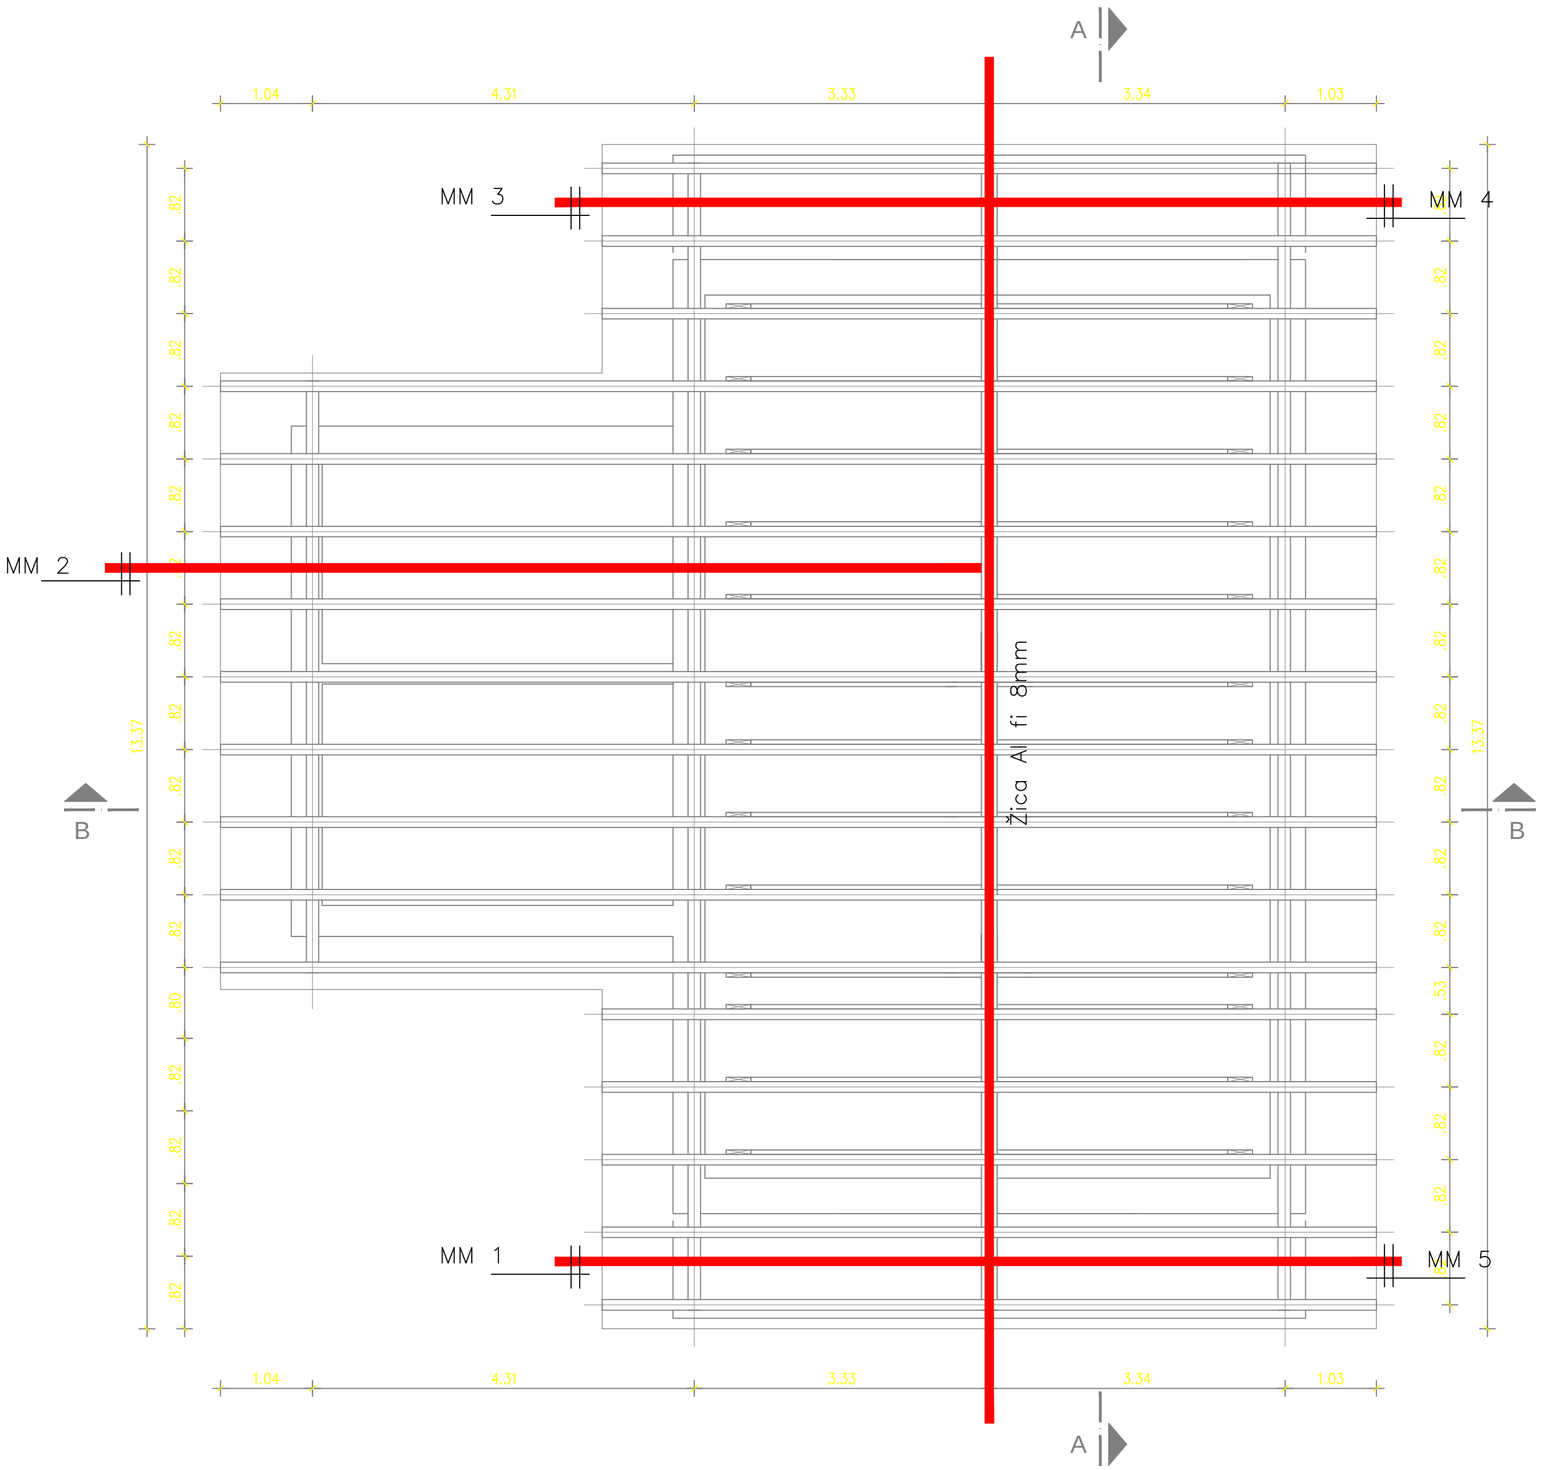

LEGENDA:

- strelovodni vodnik AH1 Al Ø8mm
- strelovodni vodnik AH2 Al Ø10mm
- strelovodni vodnik CH1 Cu Ø10mm
- strelovodni vodnik RH3*H2 RF Ø8mm
- strelovodni vodnik RH5*H2 RF Ø10mm
- ozemljitveni trak RH1 Rf 30x3,5mm
- A sponka za medsebojno povezavo strelovodnih vodnikov KDN04
- B sponka za povezvo strelovodnega vodnika na kovinske dele KDN05
- C sponka za povezavo strelovodnega vodnika z žlebnim koritom KDN06
- D sponka za povezavo okroglih strelovodnih vodnikov KDN07
- E spoj na kovinsko konstrukcijo izveden s sponko KDN03 ter vrtanjem
- F spoj ozemljilnega traku na kovinsko konstrukcijo izveden s sponko KDN01 ter vrtanjem
- G sponka za povezvo ozemljilnega traku KDN01
- H
- I
- MP.1 Merilni spoj med ozemljilom in odvodnim vodnikom
- LOP01 Lovilna palica višine h=1m za zaščito zunanjih klimatskih enot, izpuhov
- Strešni nosilni element SDN30, komplet s podporami
- Strelovodni vodnik Al fi 8mm, nameščen na izolirnih podpornih elementih SDN30
- PDS Rf Vertikalno ozemljilo PDS Rf 1,5 m.
- MP.1 Merilni spoj nameščen v merilni omarici npr. ZDN05
- Ozemljitev odtočne cevi
- Vertikalni odvodni vodnik
- Vertikalni odvodni vodnik

# TLORIS OSTREŠJA
M= 1:50

Energetsko svetovanje Marko kos s.p.
Šentrupert 126
8232 Šentrupert

Investitor:	OBČINA GROSUPLJE TABORSKA CESTA 2, 1290 GROSUPLJE
Objekt:	VEČNAMENSKI CENTER MALA RAČNA
Risba:	TLORIS OSTREŠJA - inštalacija strelovoda
Načrt:	NAČRT ELEKTRIČNIH INŠTALACIJ IN ELEKTRIČNE OPREME

Odg. vodja proj.:	Jože Cugelj, u.d.i.a. ZAPS 1516	Podpis.:	
Odg. projektant:	Boštja Mikec, d.i.e. IZS E-1793	Podpis.:	
Projektant:	Marko Kos, u.d.i.e.	Podpis.:	

Št. pr.: 31/2016 Št. nač.: 45/2017	Faza: PZI	Merilo: 1:50	Datum: 05/2019	Št. risbe: 4.5.4