


<b>Projektant:</b>		<b>STINS</b>		inženiring projektiranje nadzor izvedba	
Naročnik:		MARJAN PUREBER s.p.			
Naslov:		TRZSKA ULICA 5 8000 NOVO MESTO			
Opis:		OBČINA GROŠUPLE TRZSKA ULICA 5 1200 GROŠUPLE			
Vrsta nalog:		NARAVNOVARSTVENI CENTER SICA VODOVOD IN KANALIZACIJA			
Naslov risbe:		TLOSIS PRITLJICA			
Ime in priimek:		J. ČIČEGLI u.d.l.a.		Identif. štev.	
Vodja projekta:		M. PUREBER str. in.		ZAPS 1516 S-9029	
Datum:		15.05.2019		Spremenbe:	
Merk:		PZI		St. lista:	
maj 2019		1:50		1	

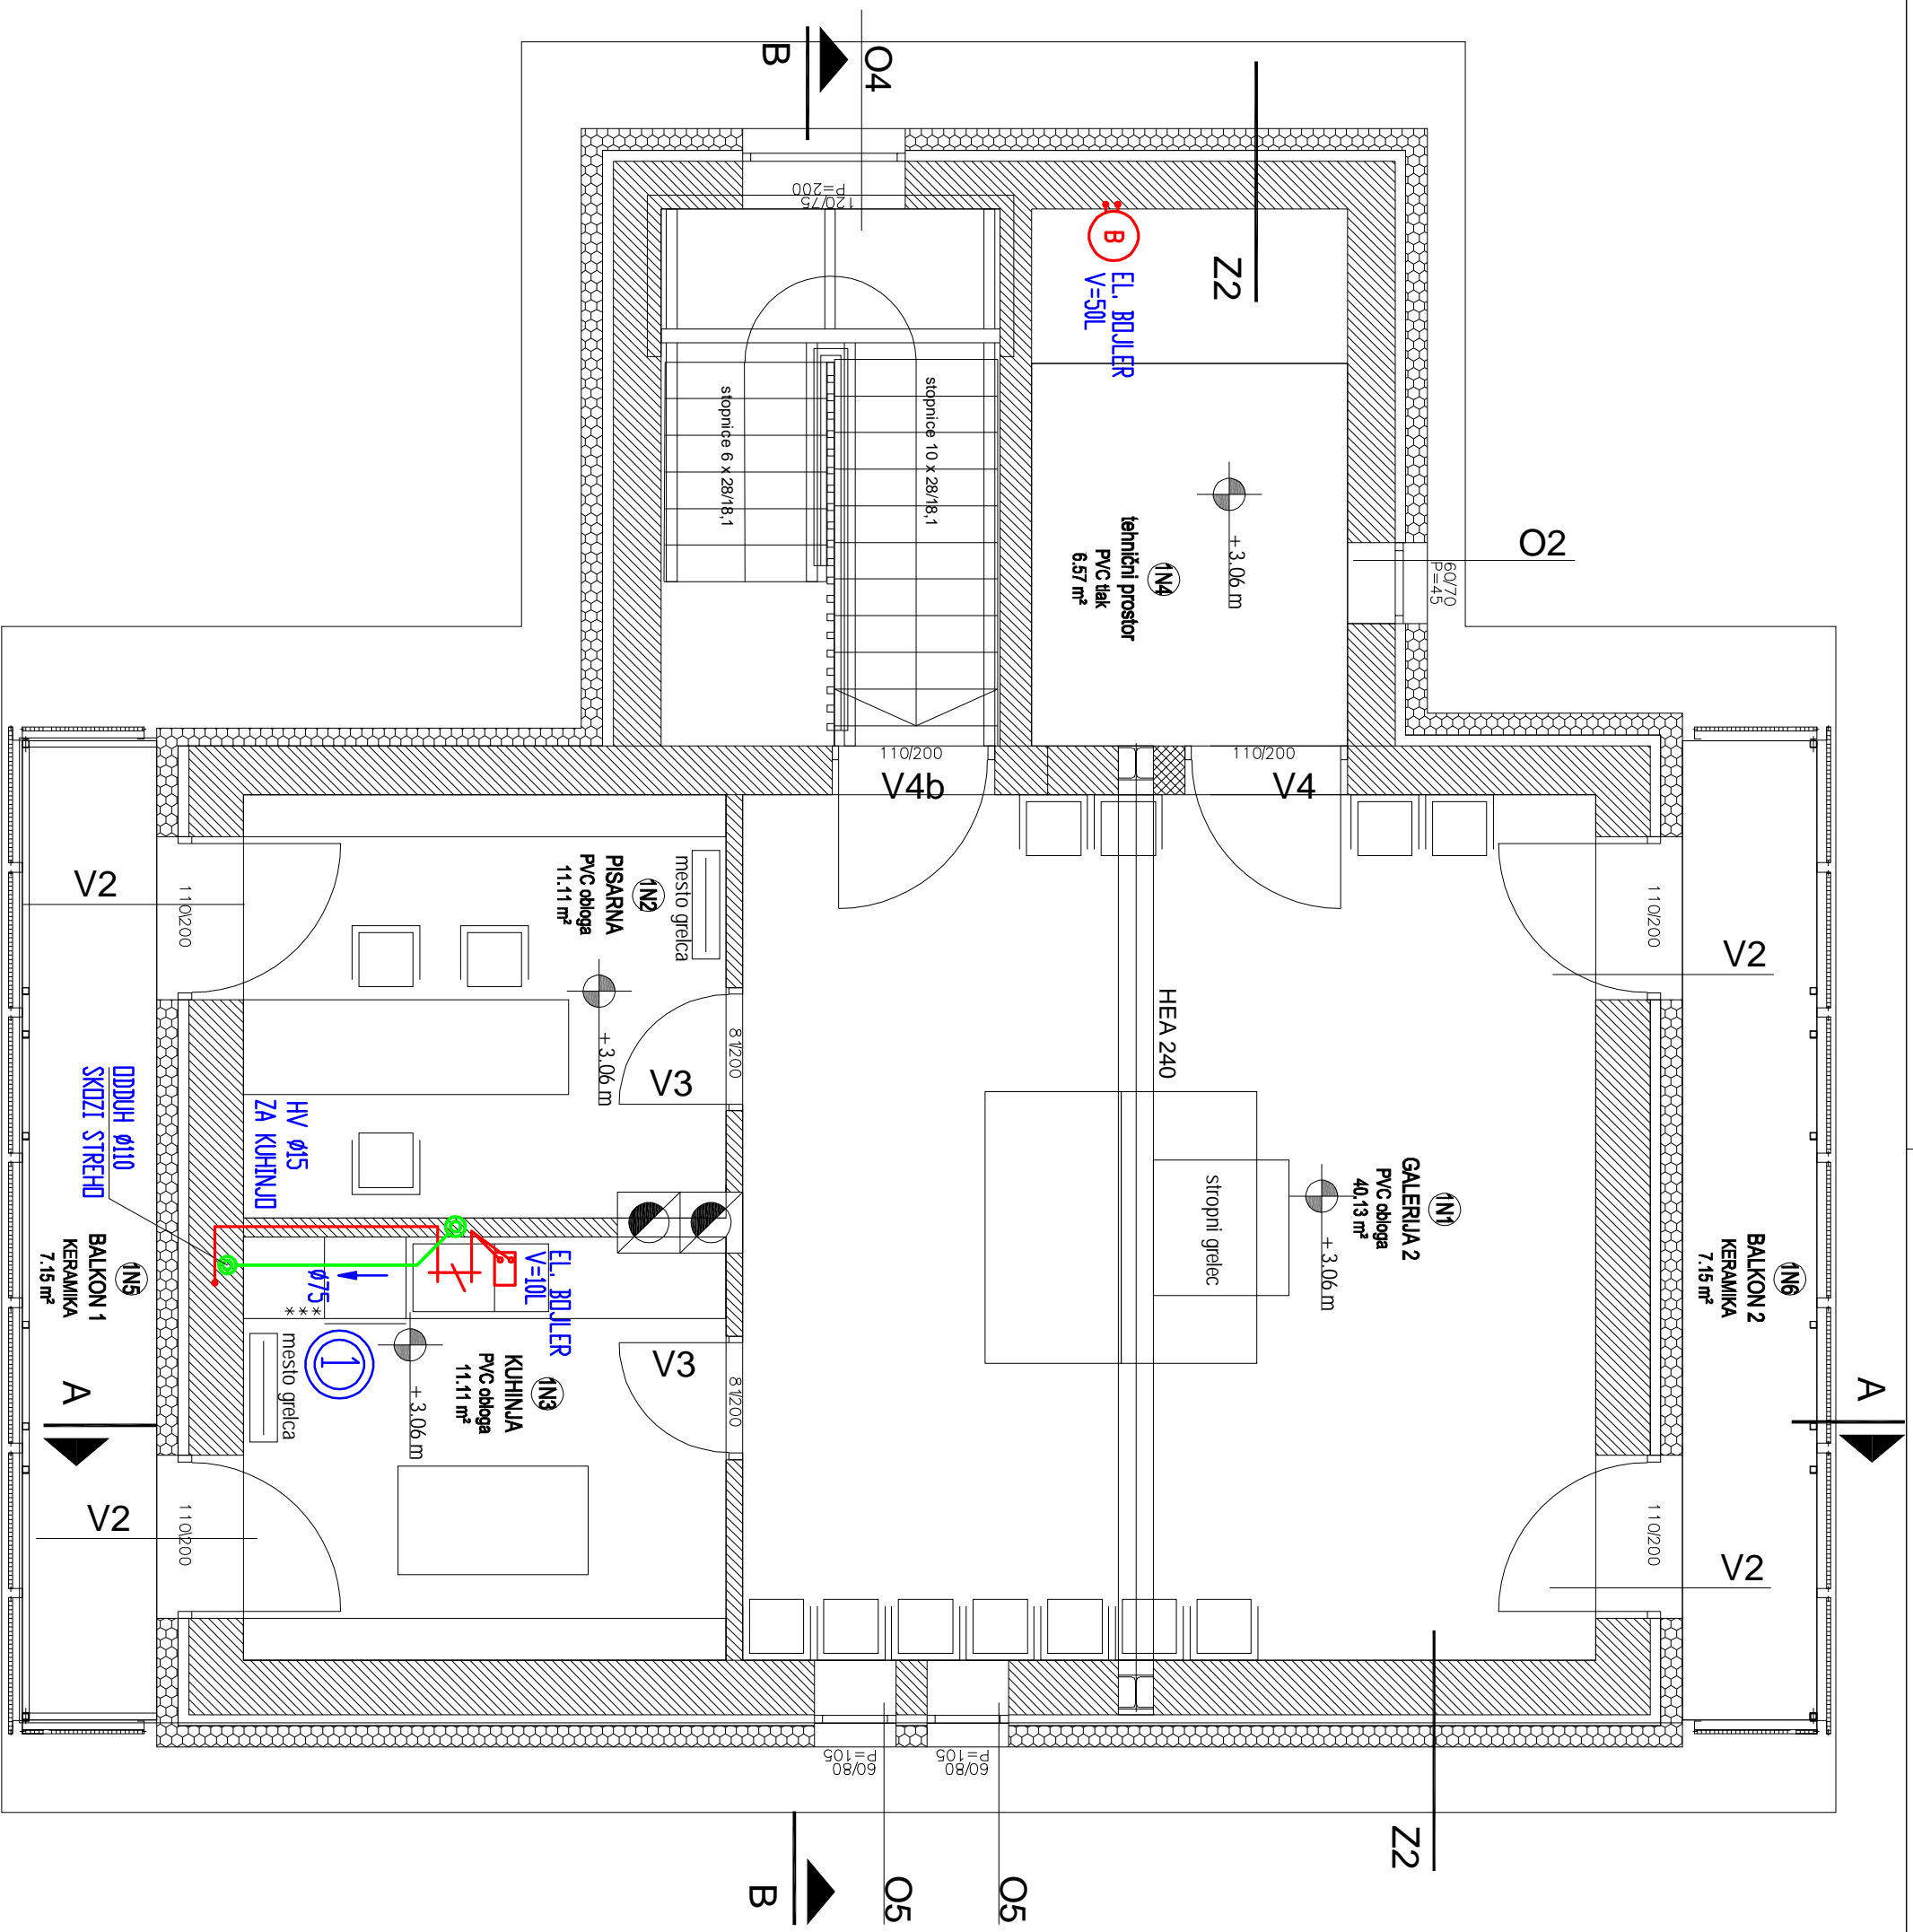

Projekant:	<b>STINS</b> MARJAN PUREBER s.p. Tržiška ulica 5 8000 Novo mesto	Inženiring projektiranje nadzor izvedba
Narocnik:	OBČINA GROSUPLJE, TABORSKA CESTA 2 - 1290 GROSUPLJE	
Objekt:	NARAVOVARSTVENI CENTER ŠIČA	
Vrsta nadra:	VODOVOD in KANALIZACIJA	
Naslov risbe:	TLORIS MANSARDE	
Ime in priimek		Identif. štev.
Vodja projekta:	J. ČUĞELJ u.d.a.	Podpis:
Odgr. projektant:	M. PUREBER str. teh.	ZAPS 1516 S-3029
Datum:	1.50	Št. prof.:
Merilo:	PZI	Spremembe:
Datum:	maj 2019	Št. lista:
		2