




P-1-1 ogrođje os 1 1:25

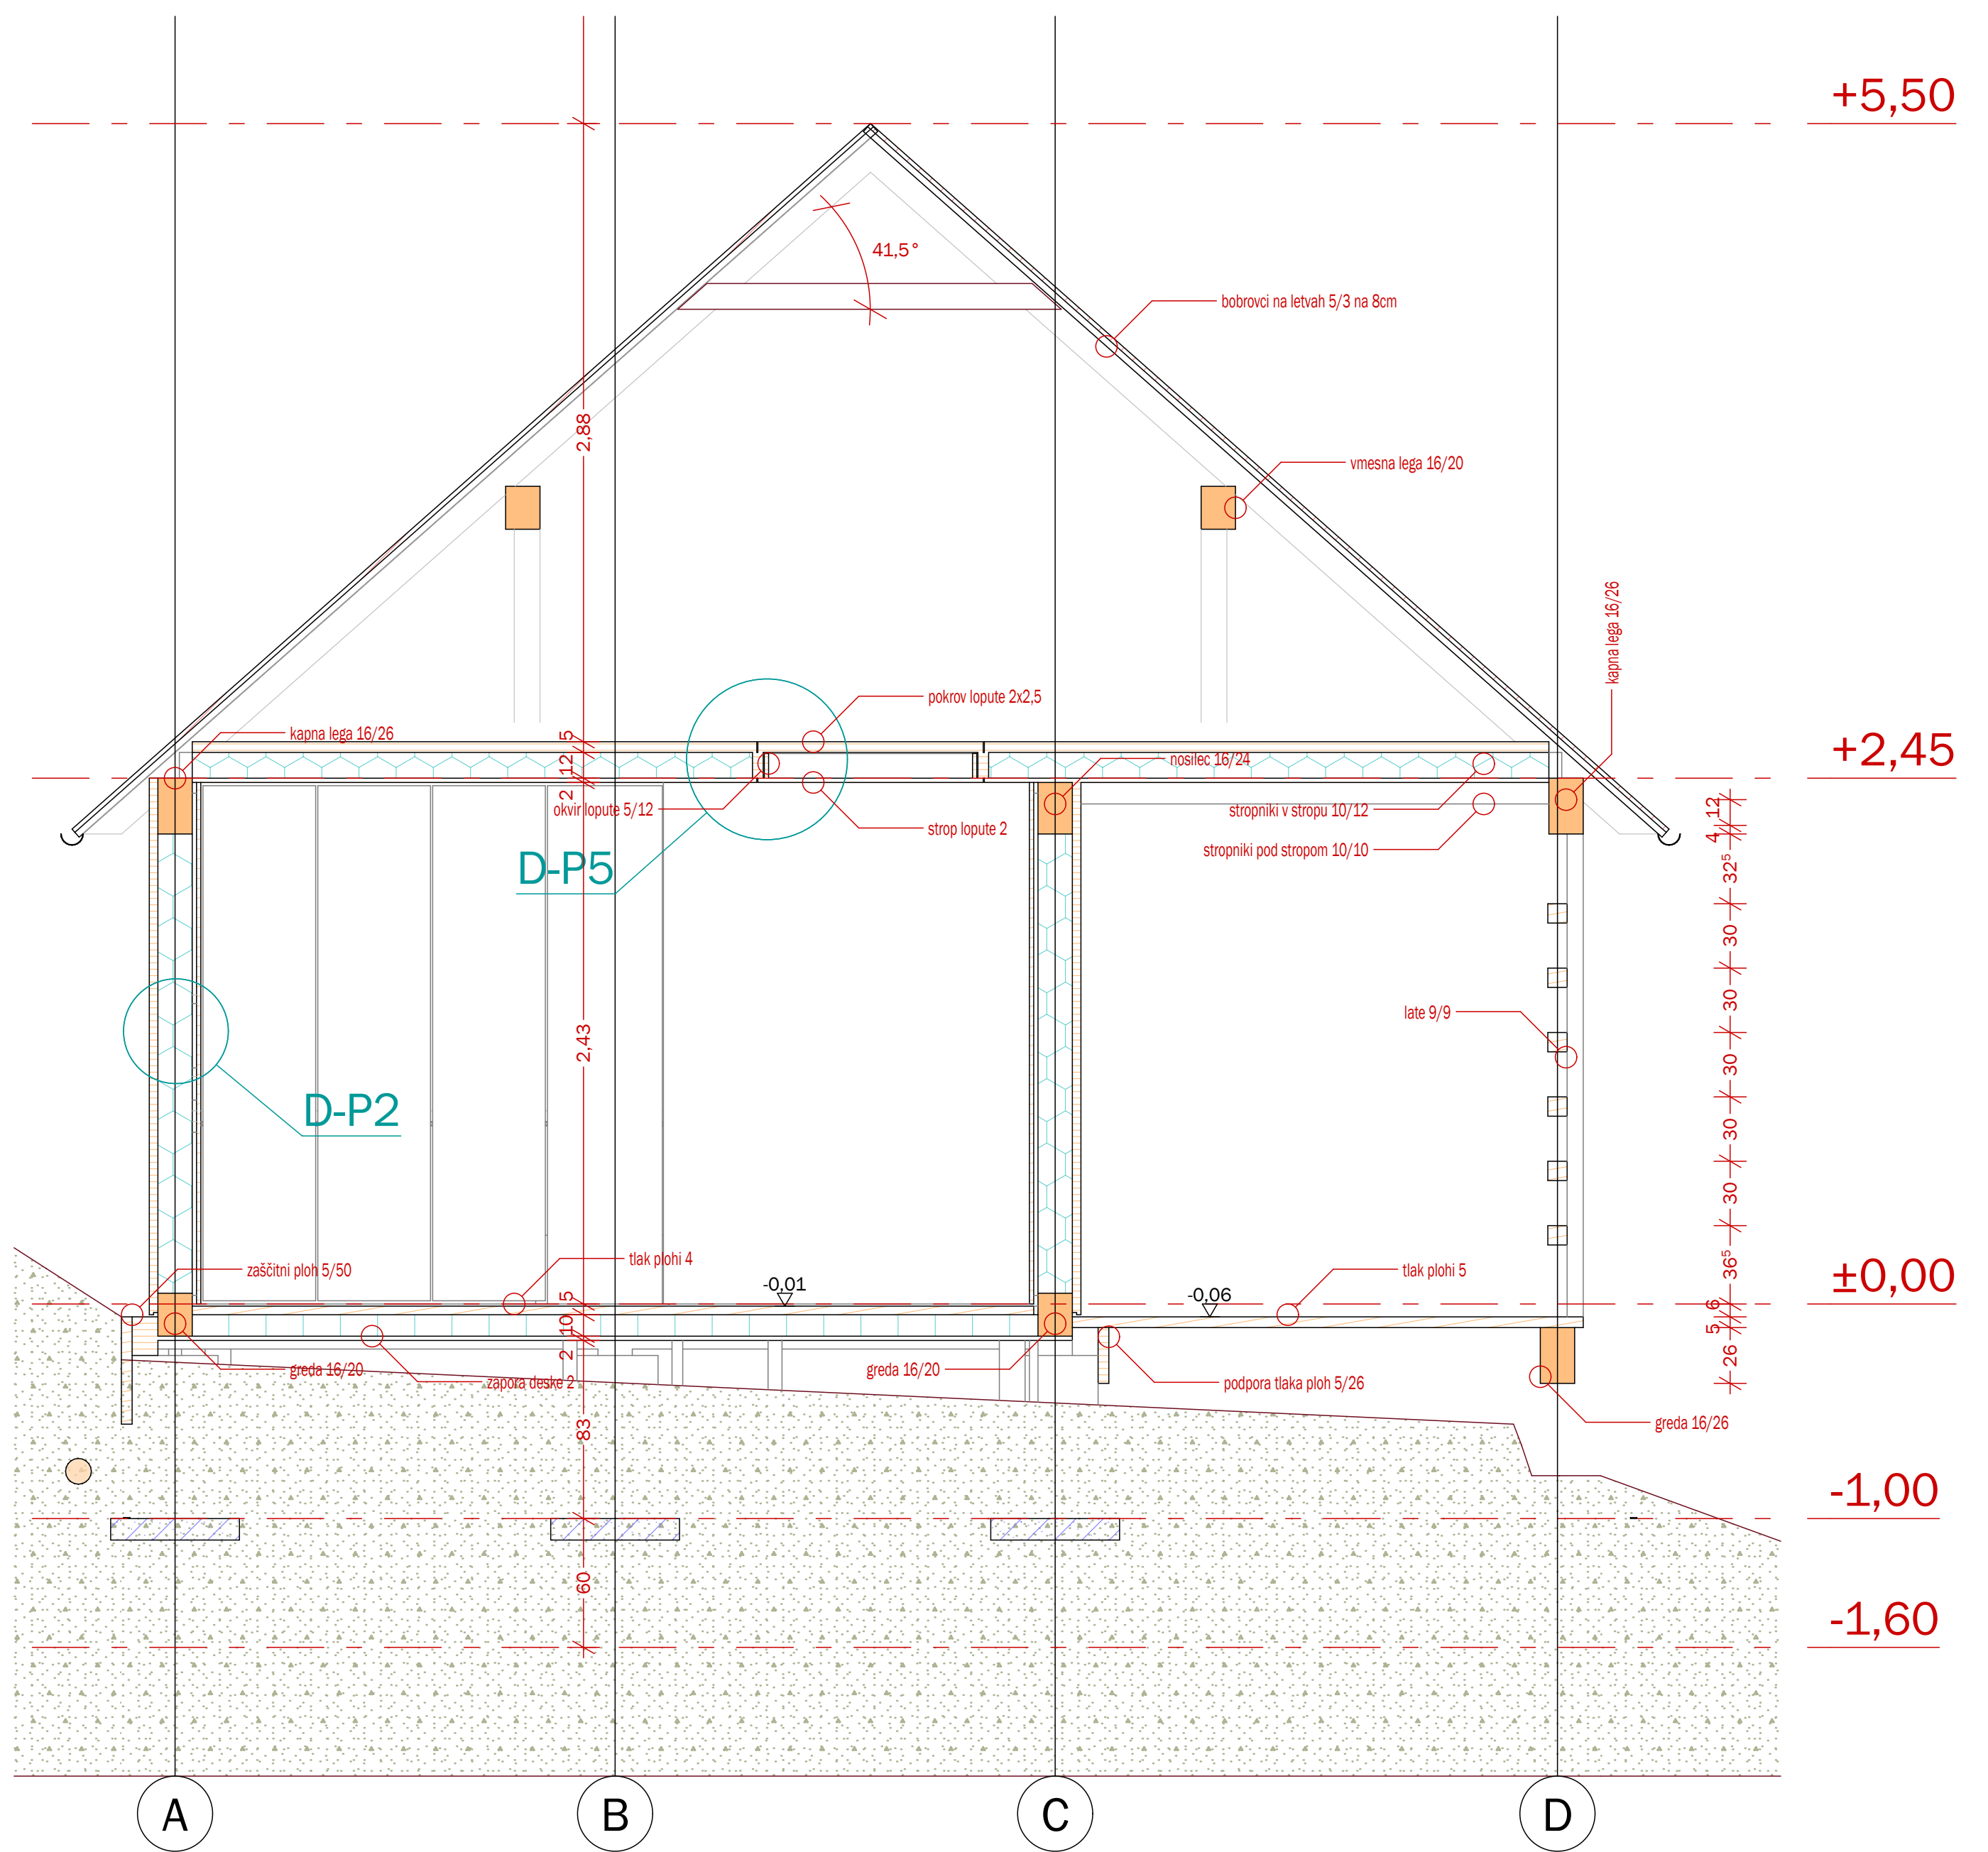



P-2-3 precno os 2-3 1:25

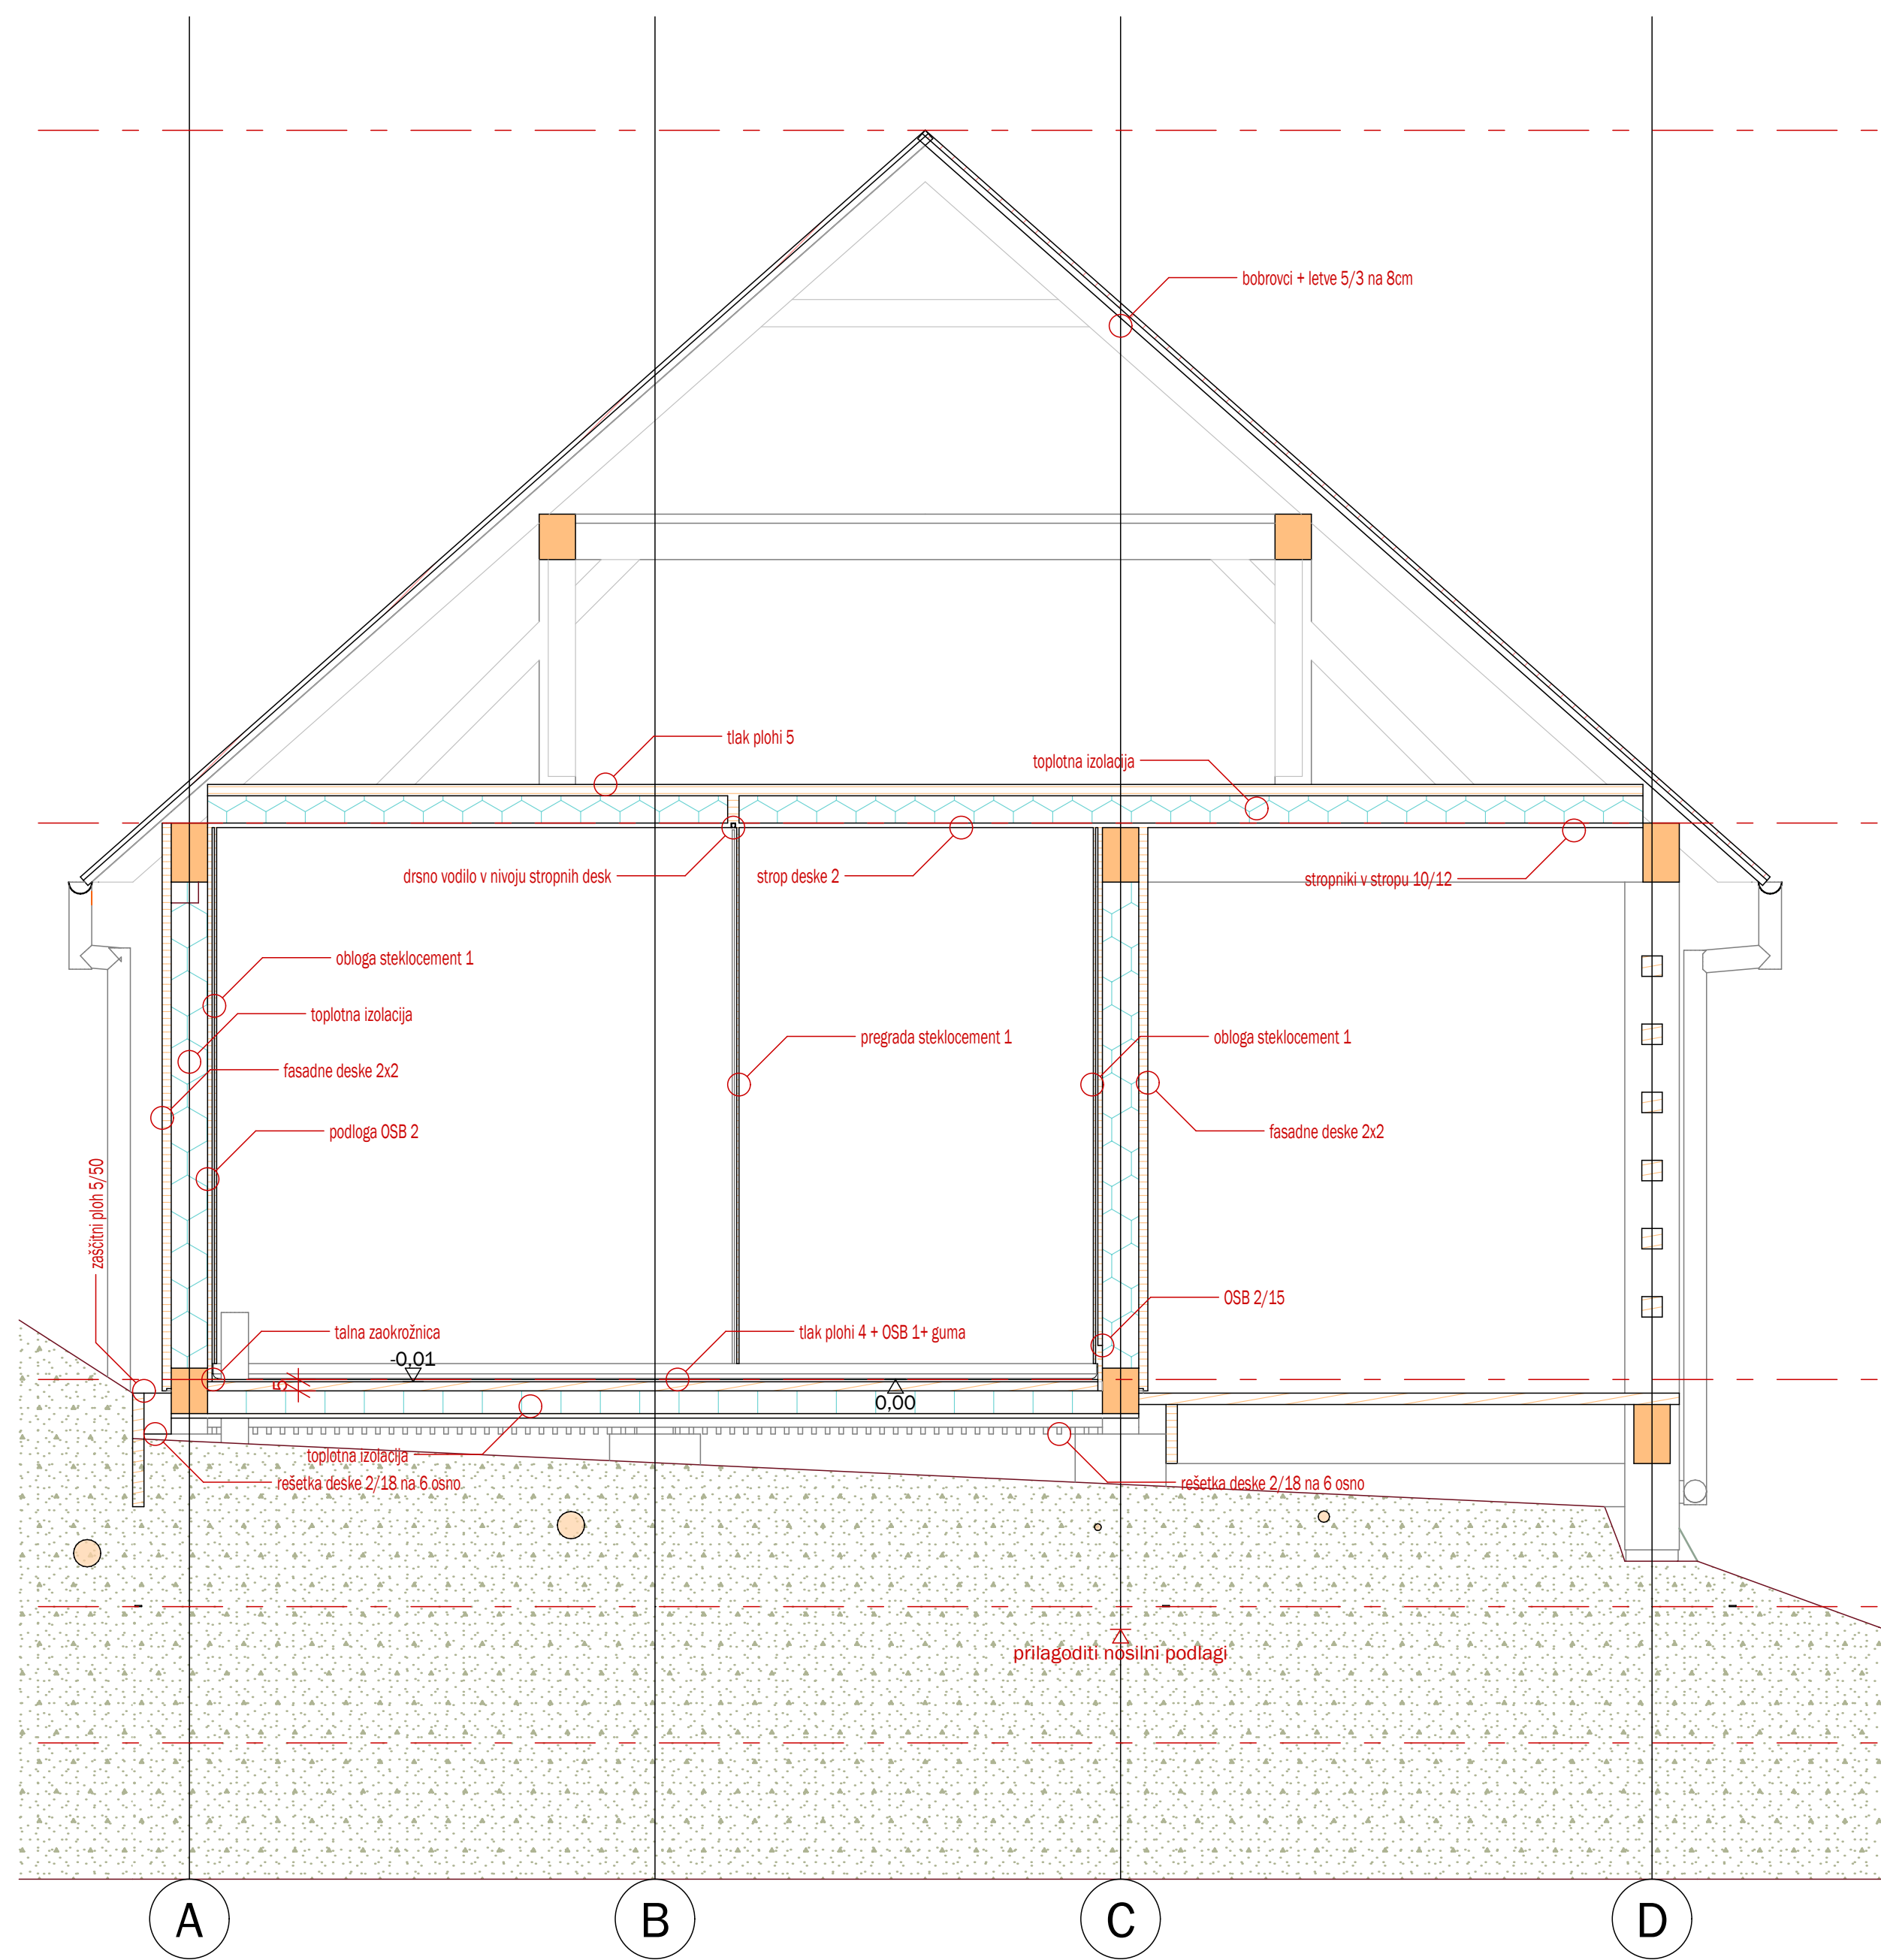

P-3-4 precno os 3-4 1:25

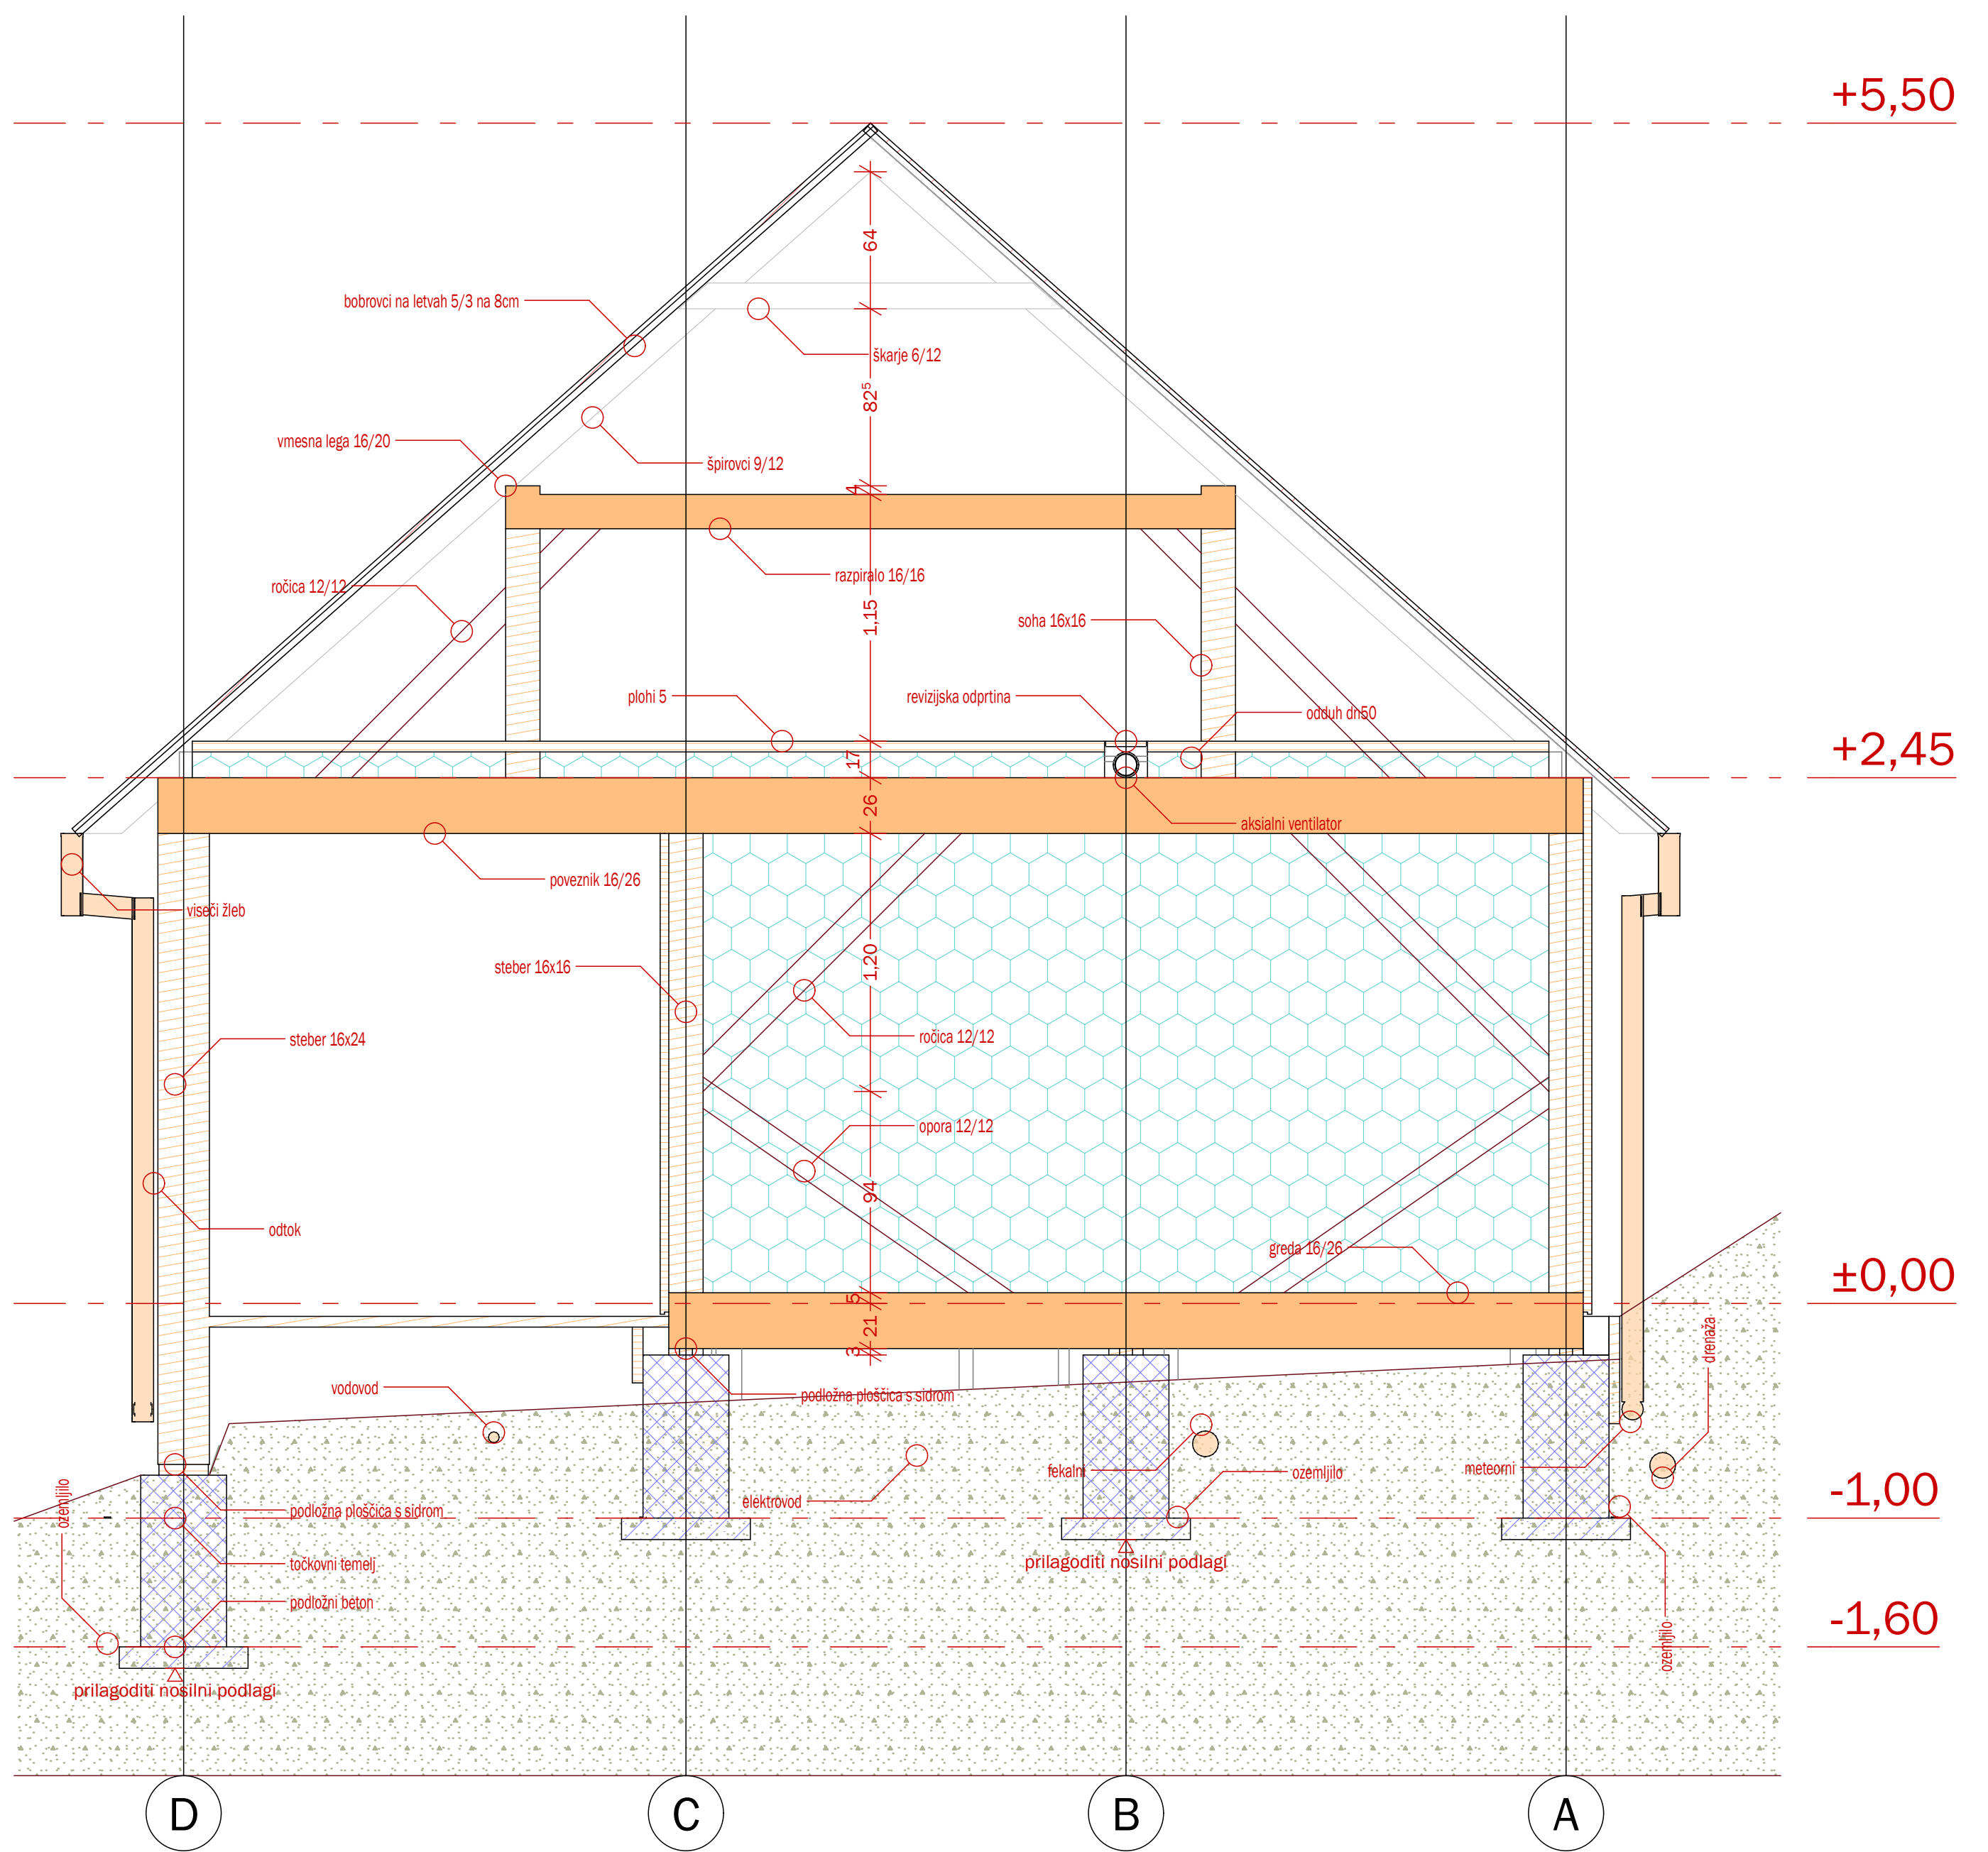

P-4-4 ogrođje os 4 1:25

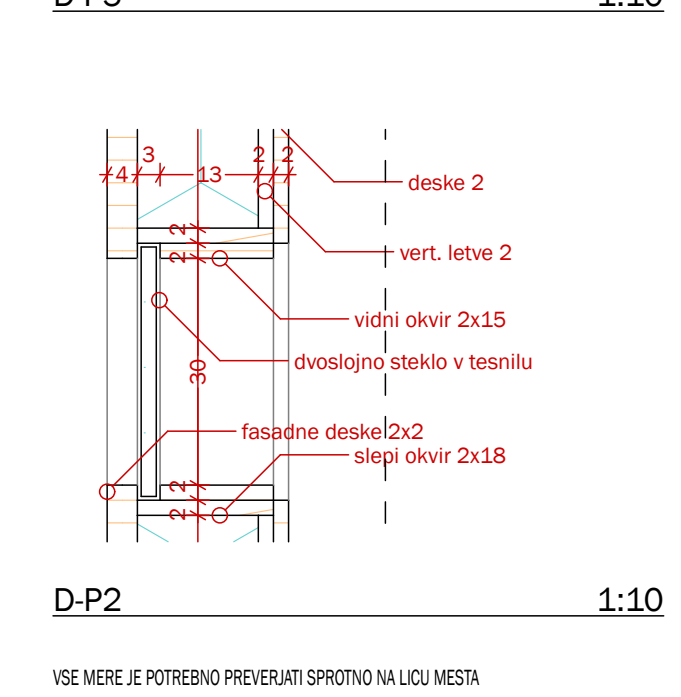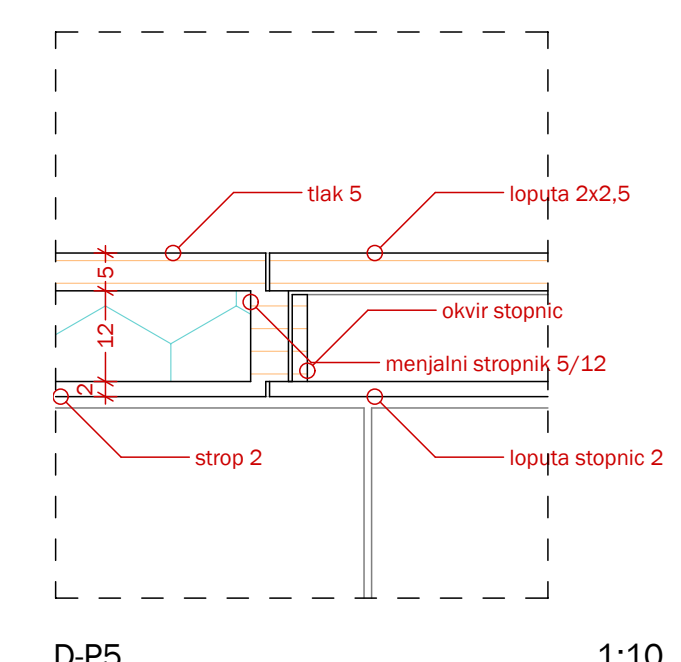

VESE MERJE JE POTREBNO PREVERJATI SPLOŠNO NA LICU MESTA DETALJE SPOJEV IN OSEŽEV JE POTREBNO PONIZI PO OBTREŽNIH ELEMENTIH

investor	OBČINA GROŠUPLE, Taborska cesta 2, Grošuplje
objekt	TABOR CERNOJ, gospodarske poslovnice
vrsta dokumentacije	PGD
za projekt	rekonstrukcija in saniranje razbitosti
izdelovalna podjetja	OLIX
arhitekt	L. NAČIČ ARHITEKTURE
izvedilna hiša	OLIX
riba	ARHITEKTURA PREREZI PREČNI
meto	1:25, 1:10
izvedilna hiša	1.1.13
projektant	NAC arhitekti d.o.o., Poljske c. 1, Ljubljana
odgovorni vodja projekta	Boris Najdič s.d.l.a. 0552 A
odgovorni prejemnik	Boris Najdič s.d.l.a. 0552 A
izjavi in datum izdelave	Ljubljana, april 2018

