




1. strop novo 1:25

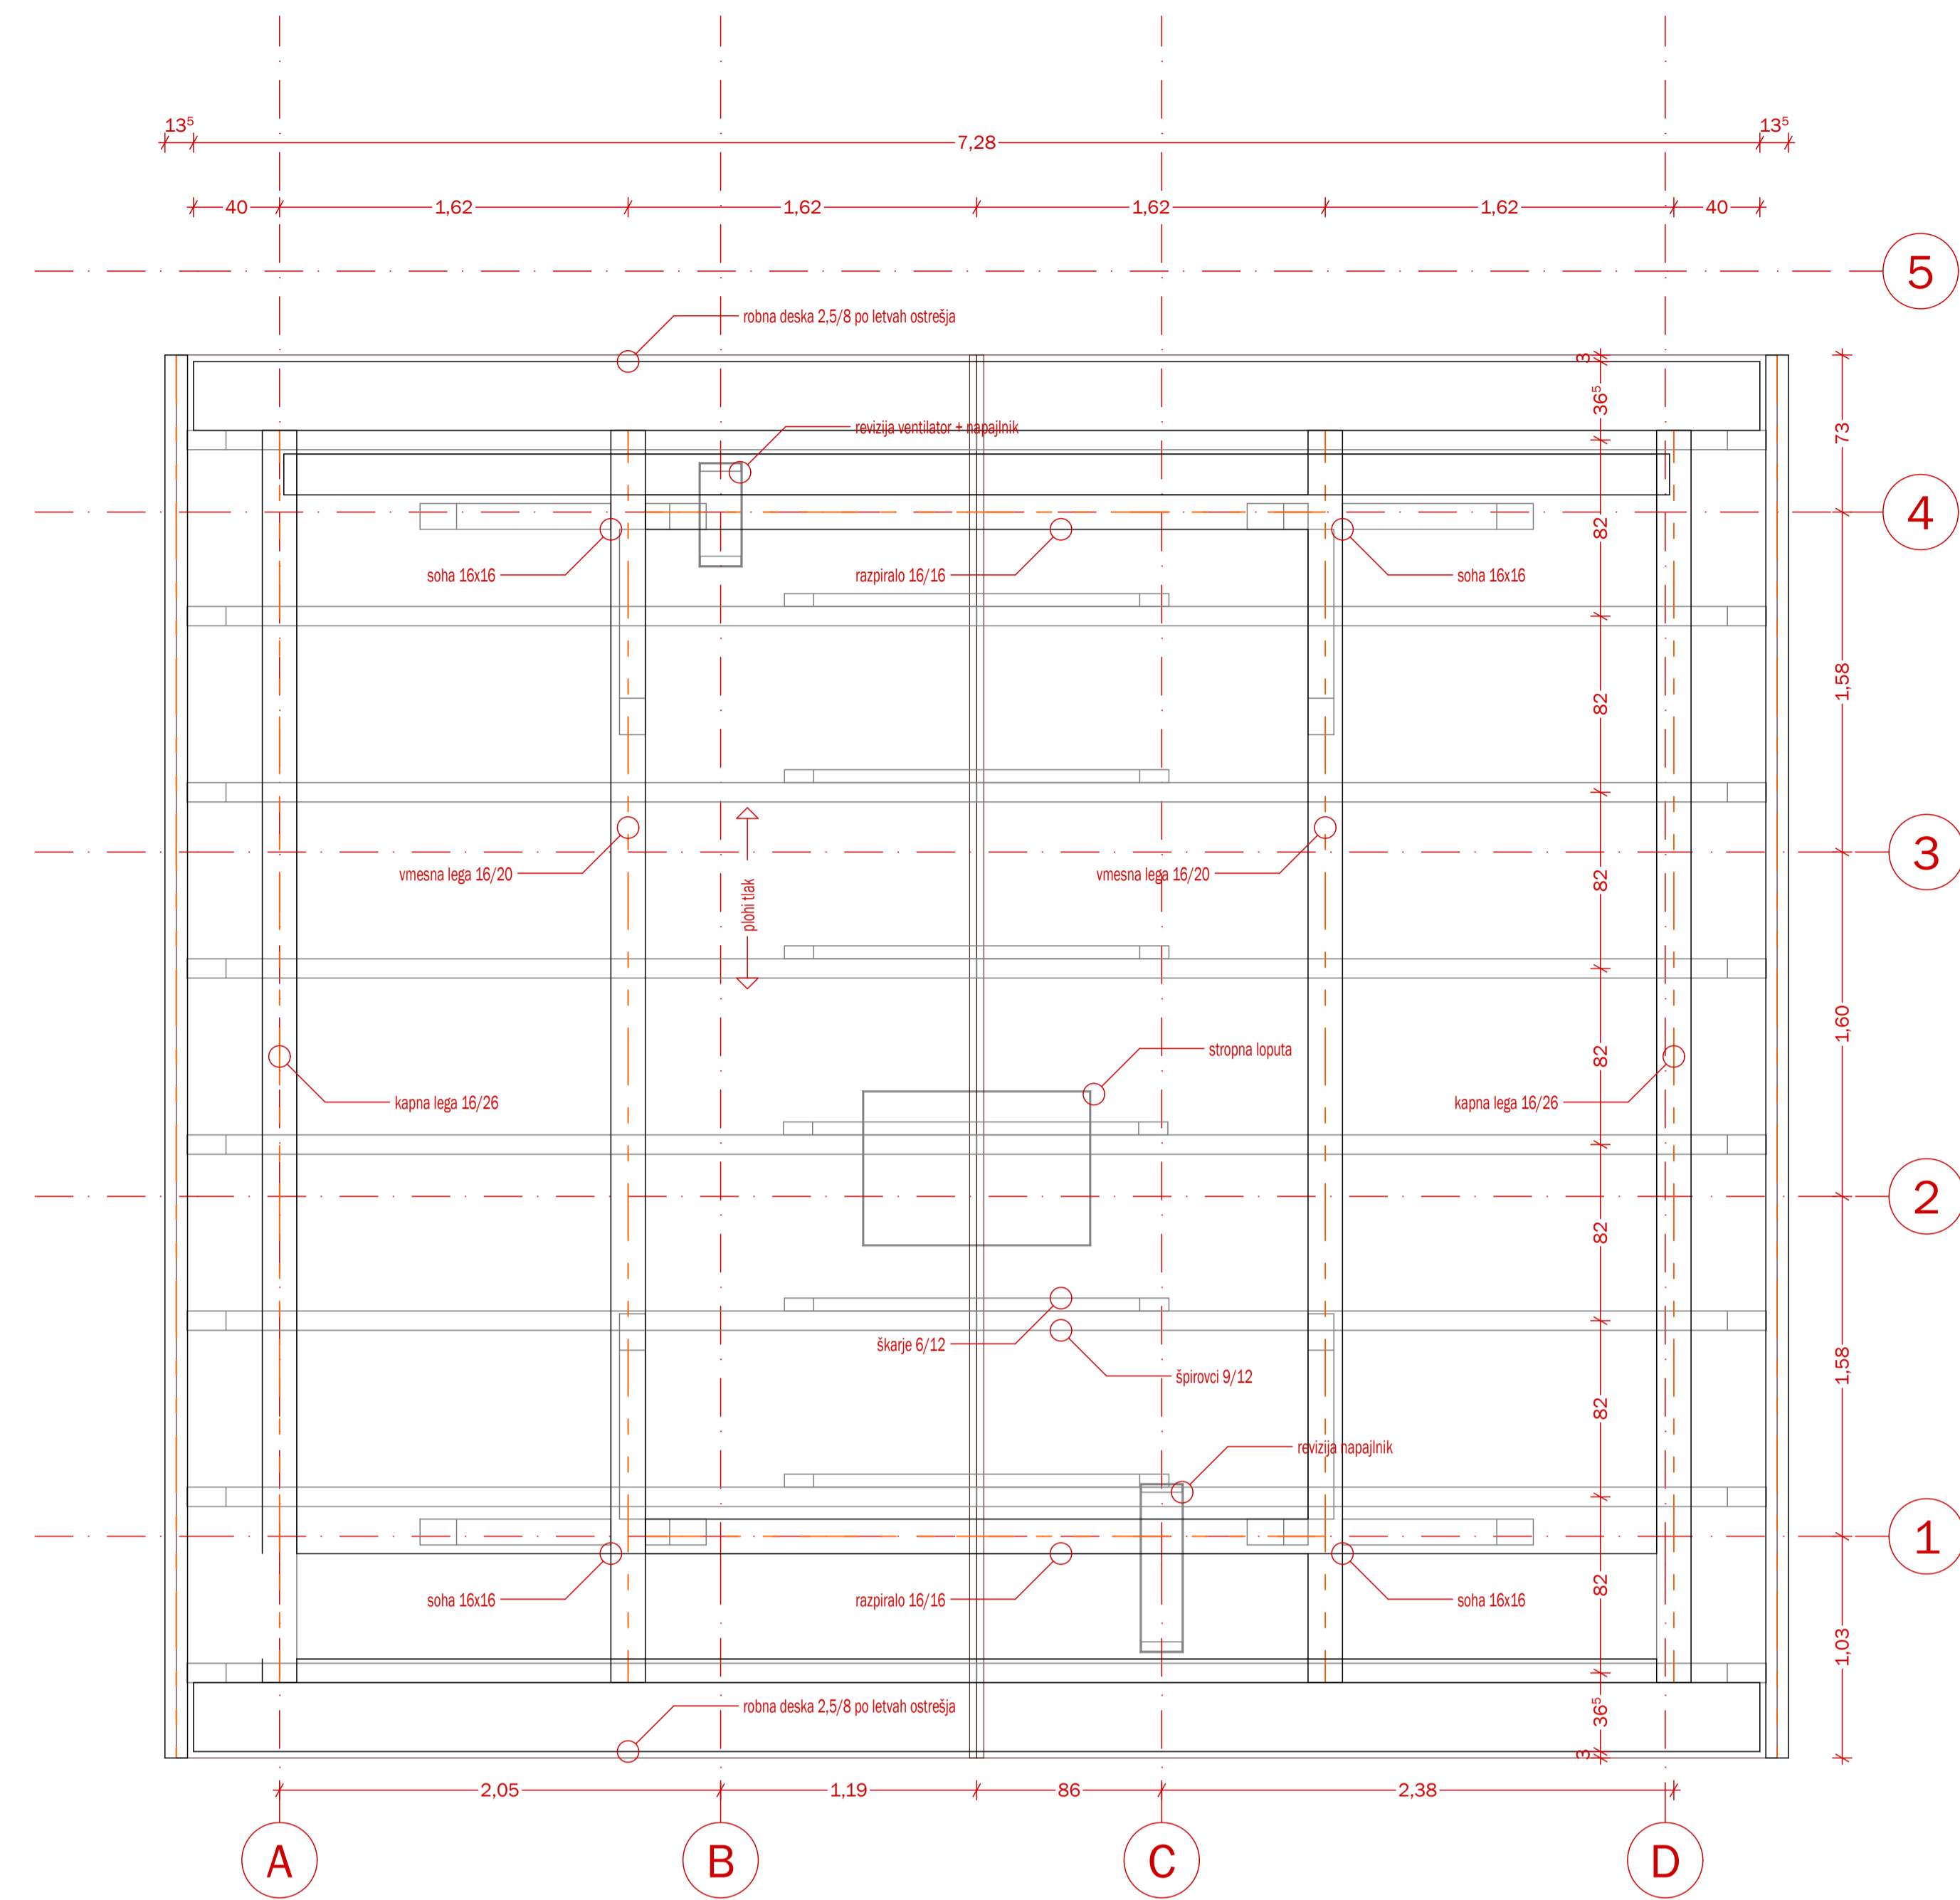


2. ostresje novo 1:25

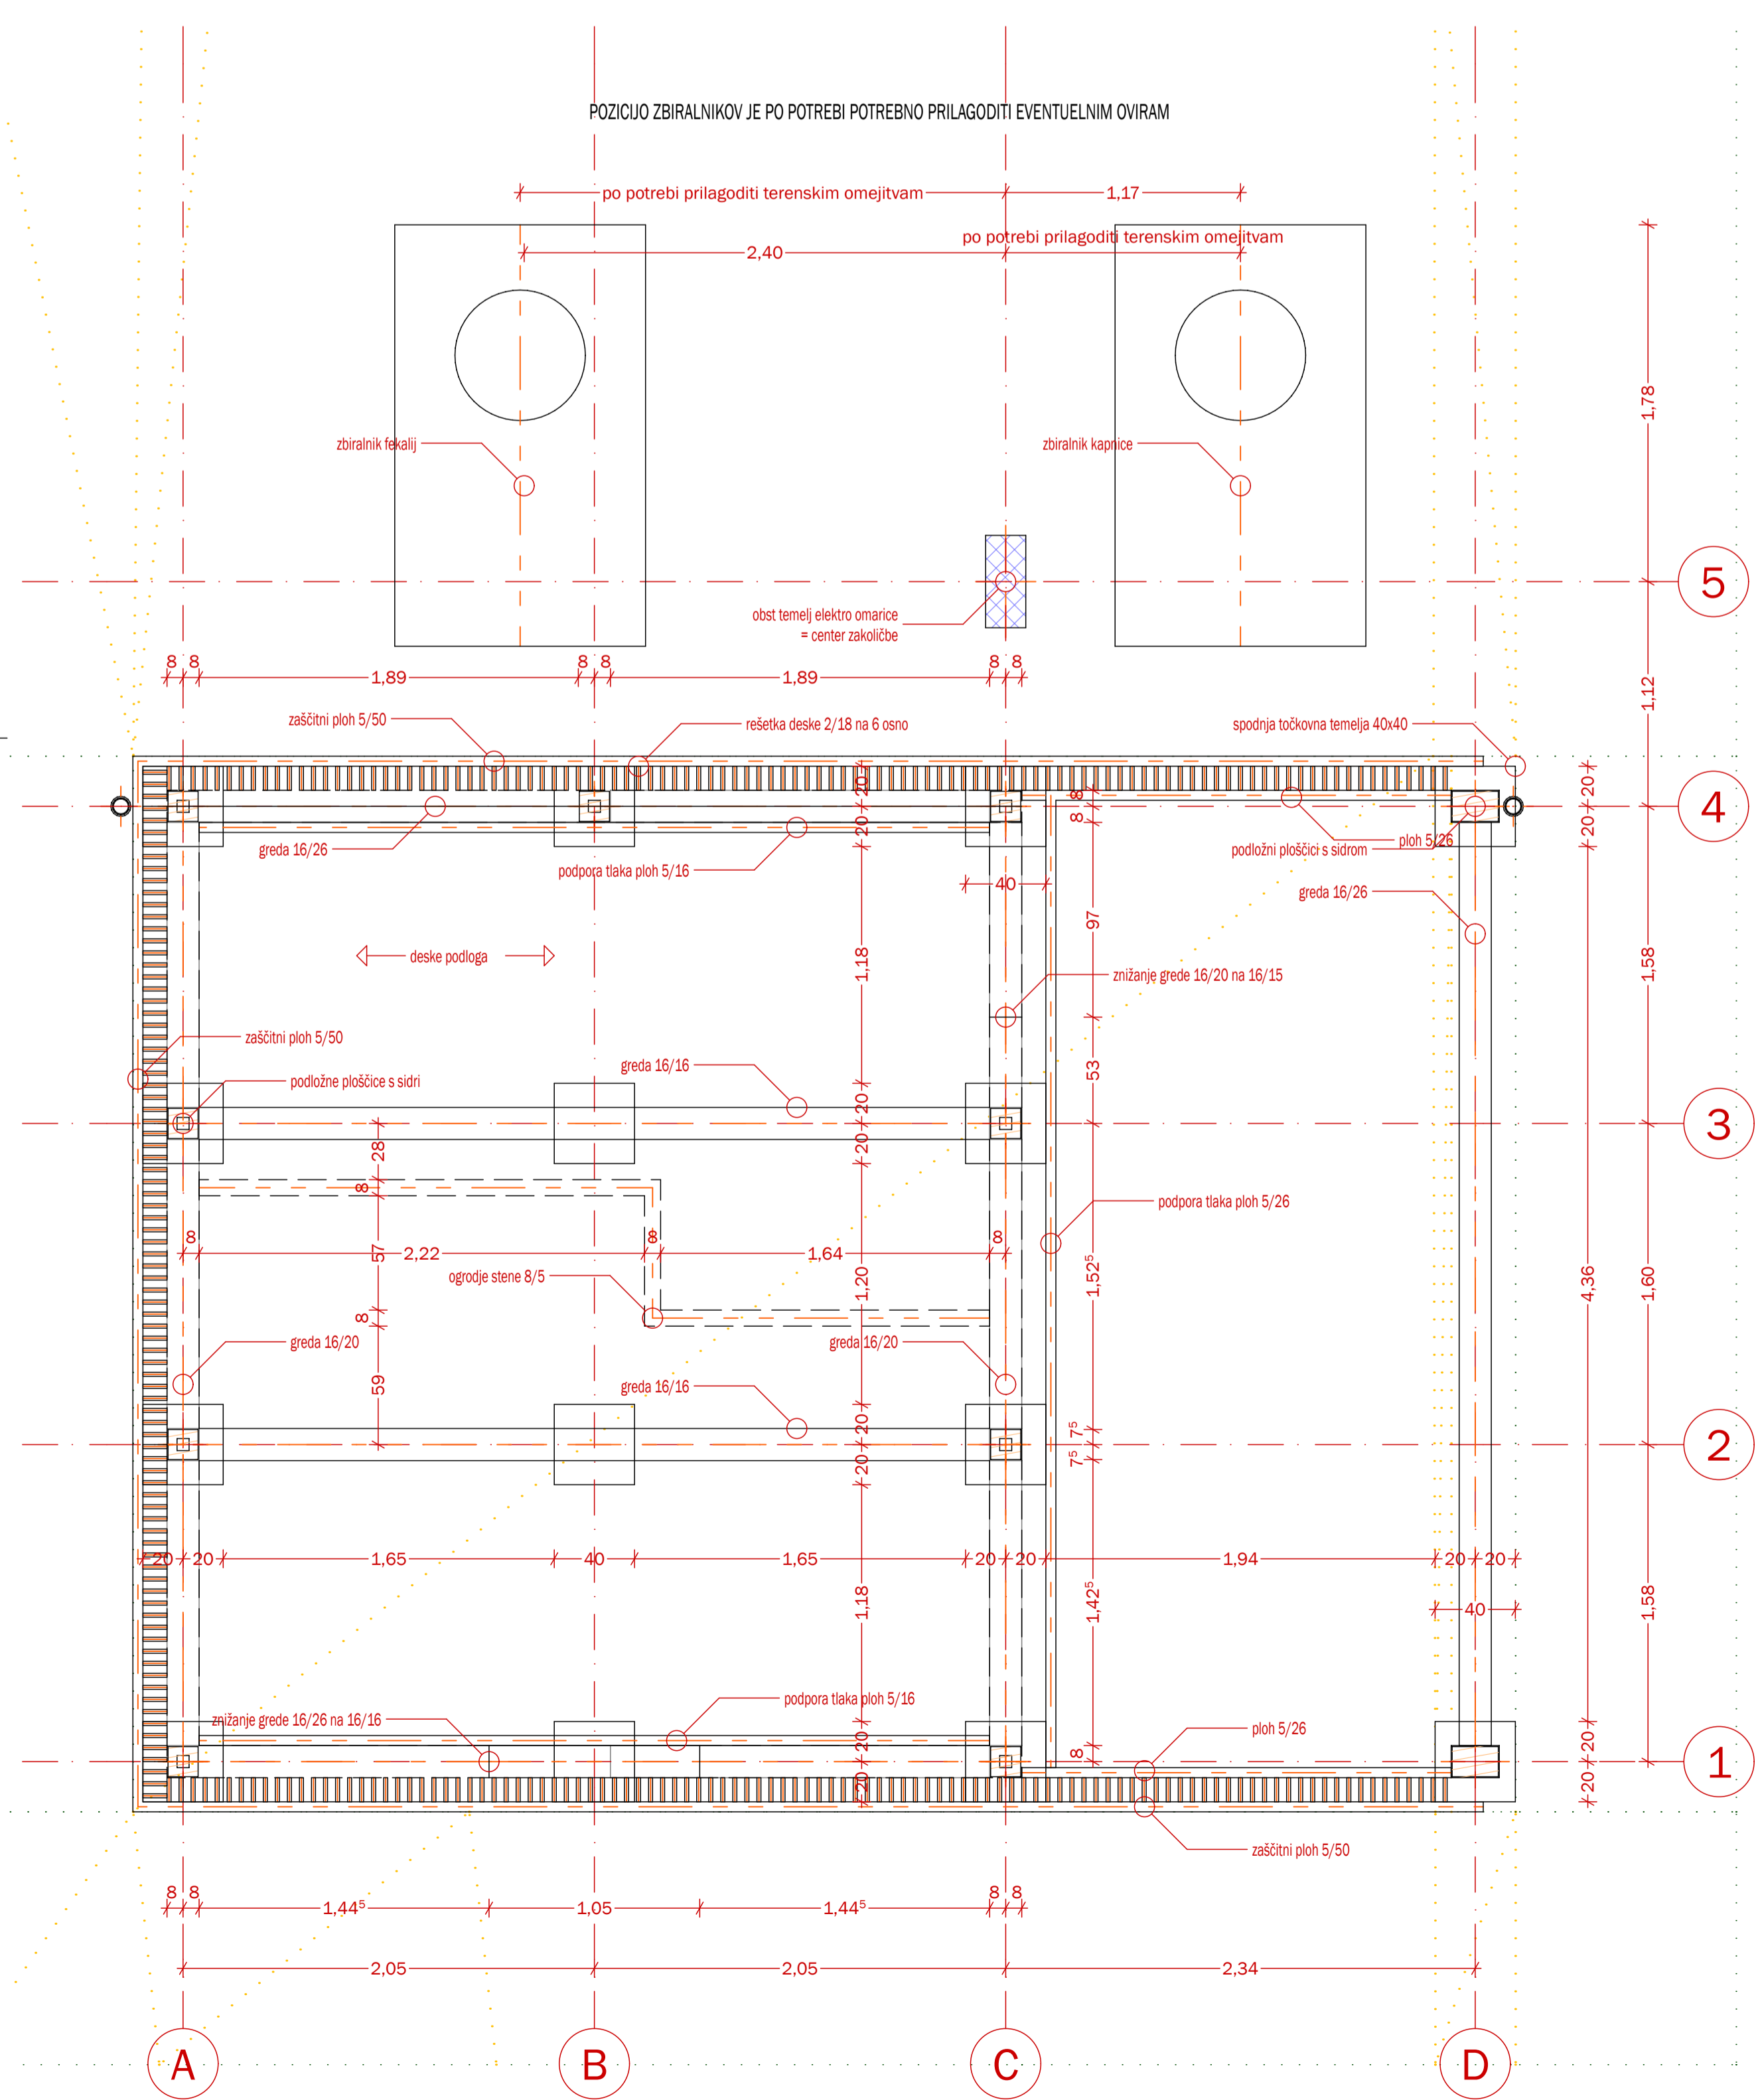


1. temelji novo 1:25

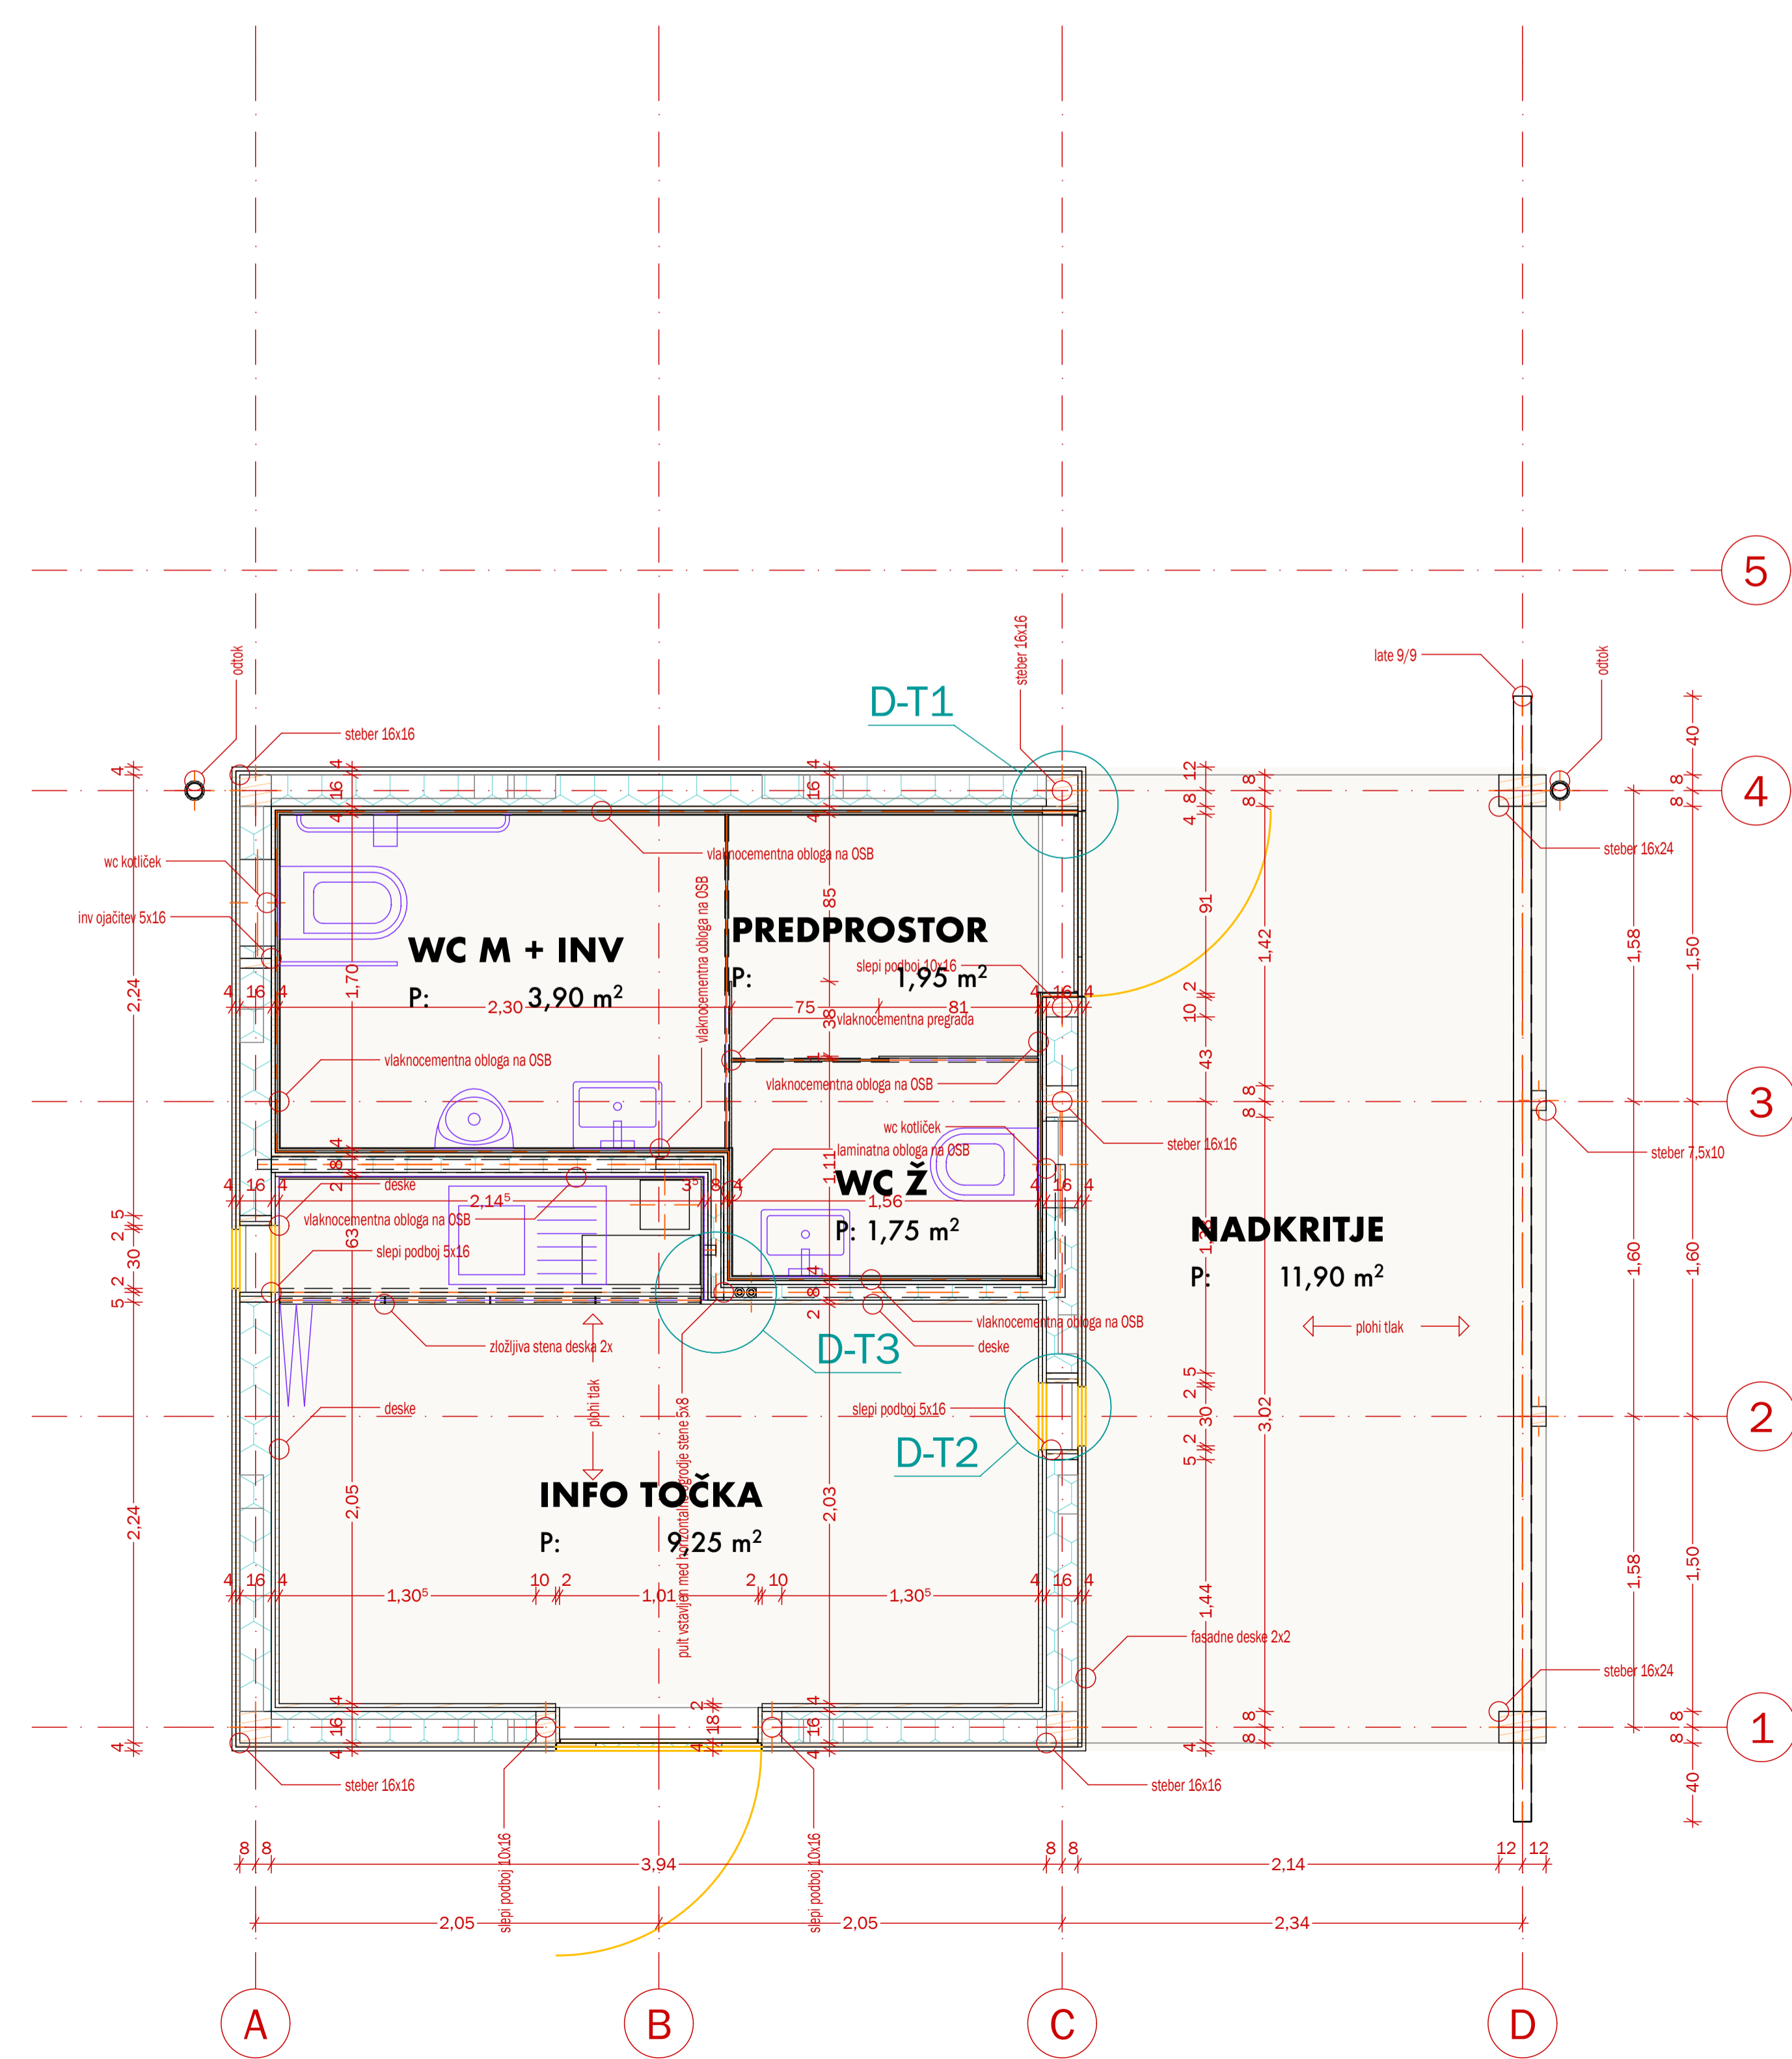


0. tla novo detajli 1:25

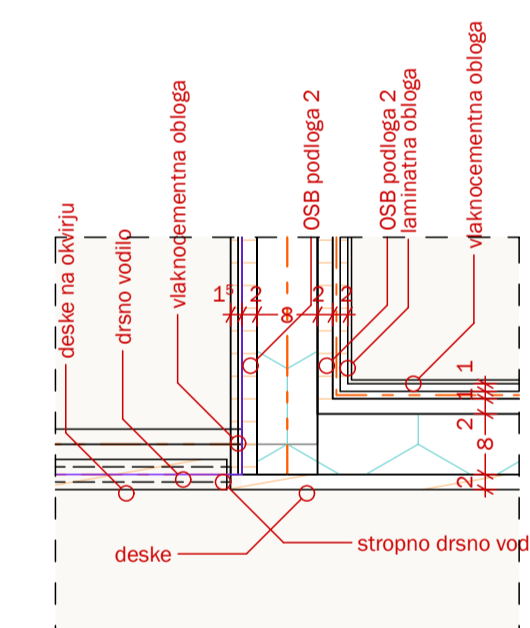

D-T3 1:10

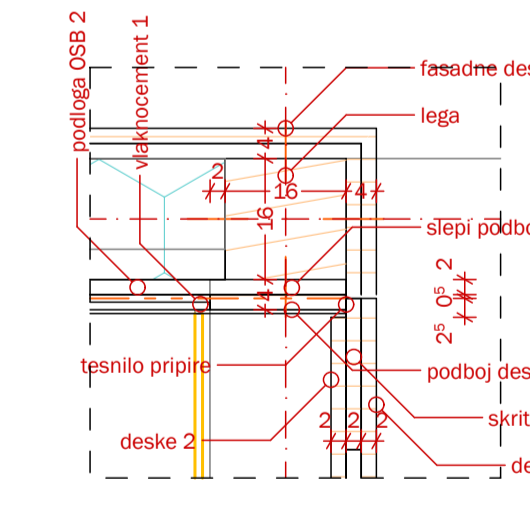

D-T1 1:10

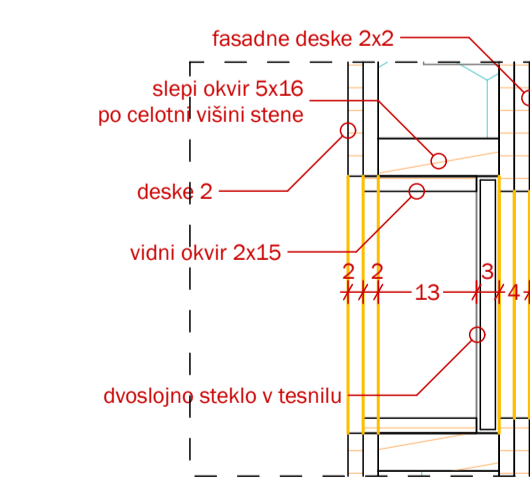

D-T2 1:10

VSE MERE JE POTREBNO PREVERITI SPRATNO NA LJU MESTA. DETALJE SPOJEV IN IZREZOV JE POTREBNO POZORNI PO OBSTOJČIH ELEMENTIH.

inženjer arhitekt vrsta dokumentacije na področju strojno preprta skič številna nota naba mesto številna nota projektant odgovorni vodja projekta odgovorni prejemnik kraj in datum izdelave	OSBIVA GROŠUPLE, Taborska cesta 2, Grosuplje TABOR CERVO, grošupljske potnike PGD rekonstrukcija in sanacija namembnosti OLIX 1. NAČRT ARHITEKTURE OLIX ARHITEKTURA TLORISI 110, 125 112 Bivša Kapelj s d.o.o., Poljske c. 1, Ljubljana Bivša Kapelj s d.o.o., 1052 A Ljubljana, april 2018
---	--

