


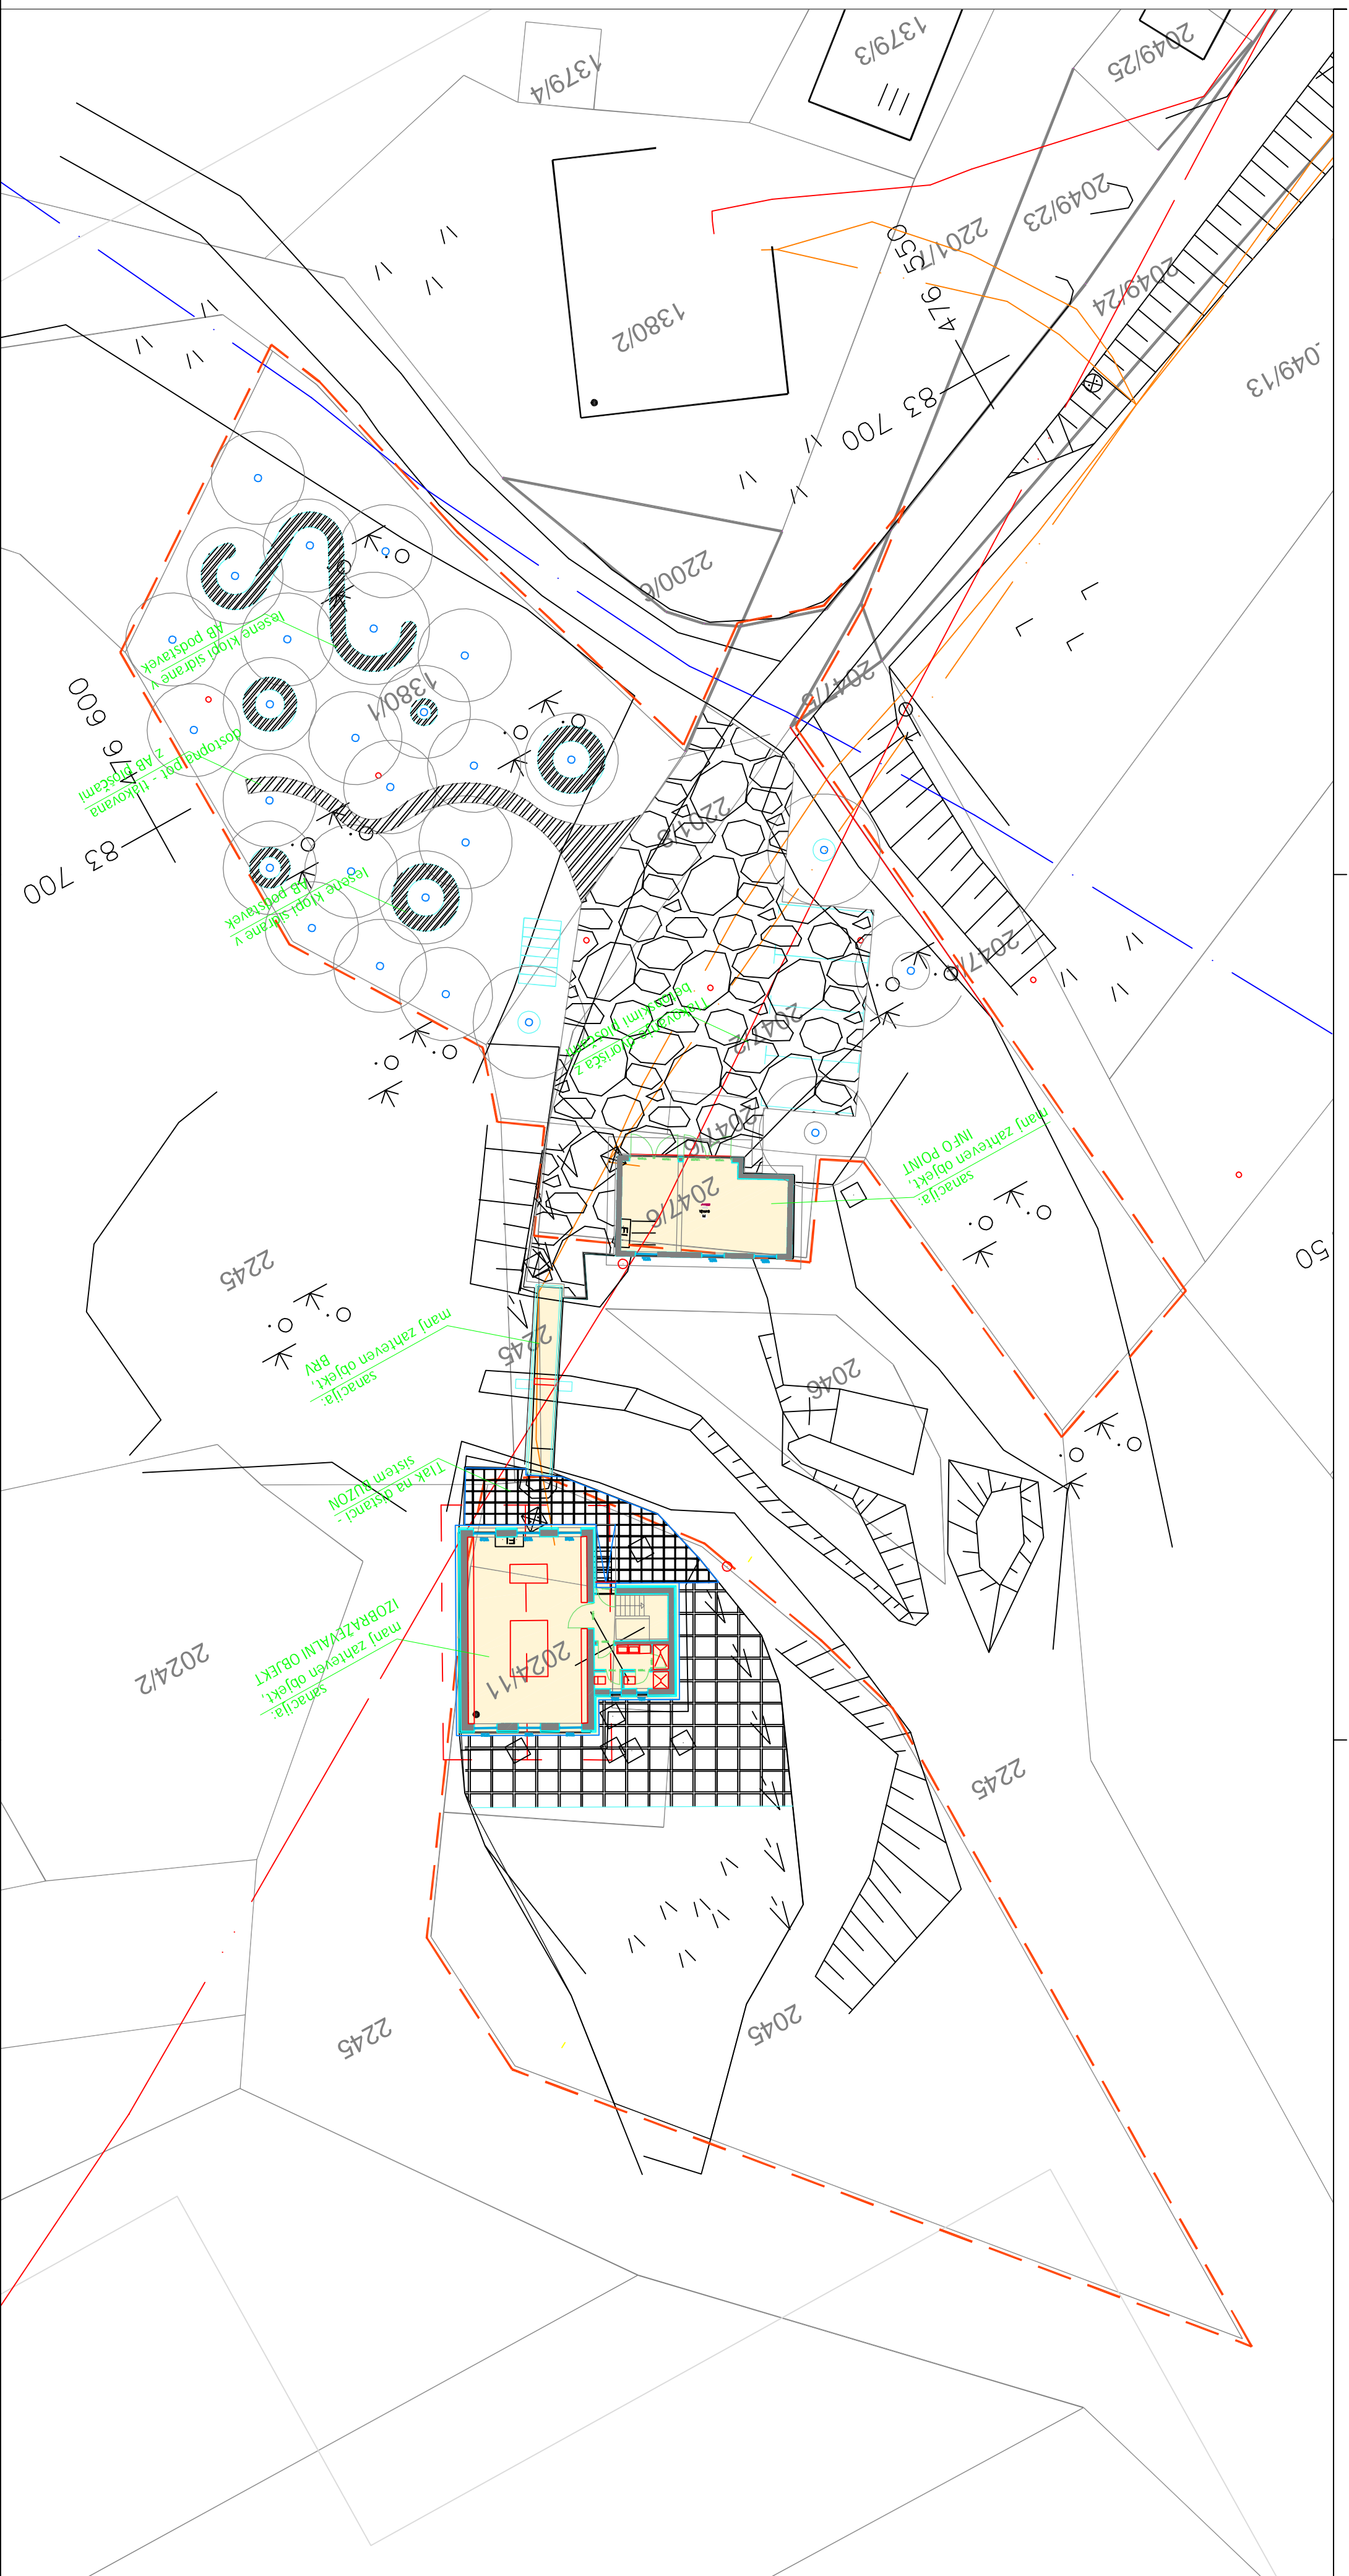


- Legenda:
-  OBMOČJE POSEGOV - parcele 2045, 2024/11, 2047/6, 2047/2, 1380/1, vse k.o. 1794 Račna
 -  sanacije objektov




± 0,00 = 276,00 m.n.v.
ZAZIDALNA SITUACIJA
M = 1:250


STUDIO OBLIK IN ARHITEKTURE
www.aspienada.si

ESPLANADA d.o.o.
8232 SKRIPARJEV, Slavenska ulica 8, SIJOLINA
T: 08 20 50 589 / F: 08 20 50 588 / E: info@esplanada.si

Investitor / naročnik:	OBČINA GROSUPLE					
	Taborska cesta 2, 1290 Grosuplje					
Objekt:	NARAVOVARSTVENI CENTER SICA					
Nadit:	0 - VODILNA MAPA					
Risba:	ZAZIDALNA SITUACIJA					
Odg. vodja proj.:	Jože Cugelj, u.d.a.	ZAPS 1516	Podpis:			
Odg. projektant:	Jože Cugelj, u.d.a.	ZAPS 1516	Podpis:			
Projektant:	Samo Mikec, m.i.a.		Podpis:			
St. pr.: 31/2016	Faza: PZI	Merilo: 1 : 250	Datum: 1/2019	St. risbe: 1		

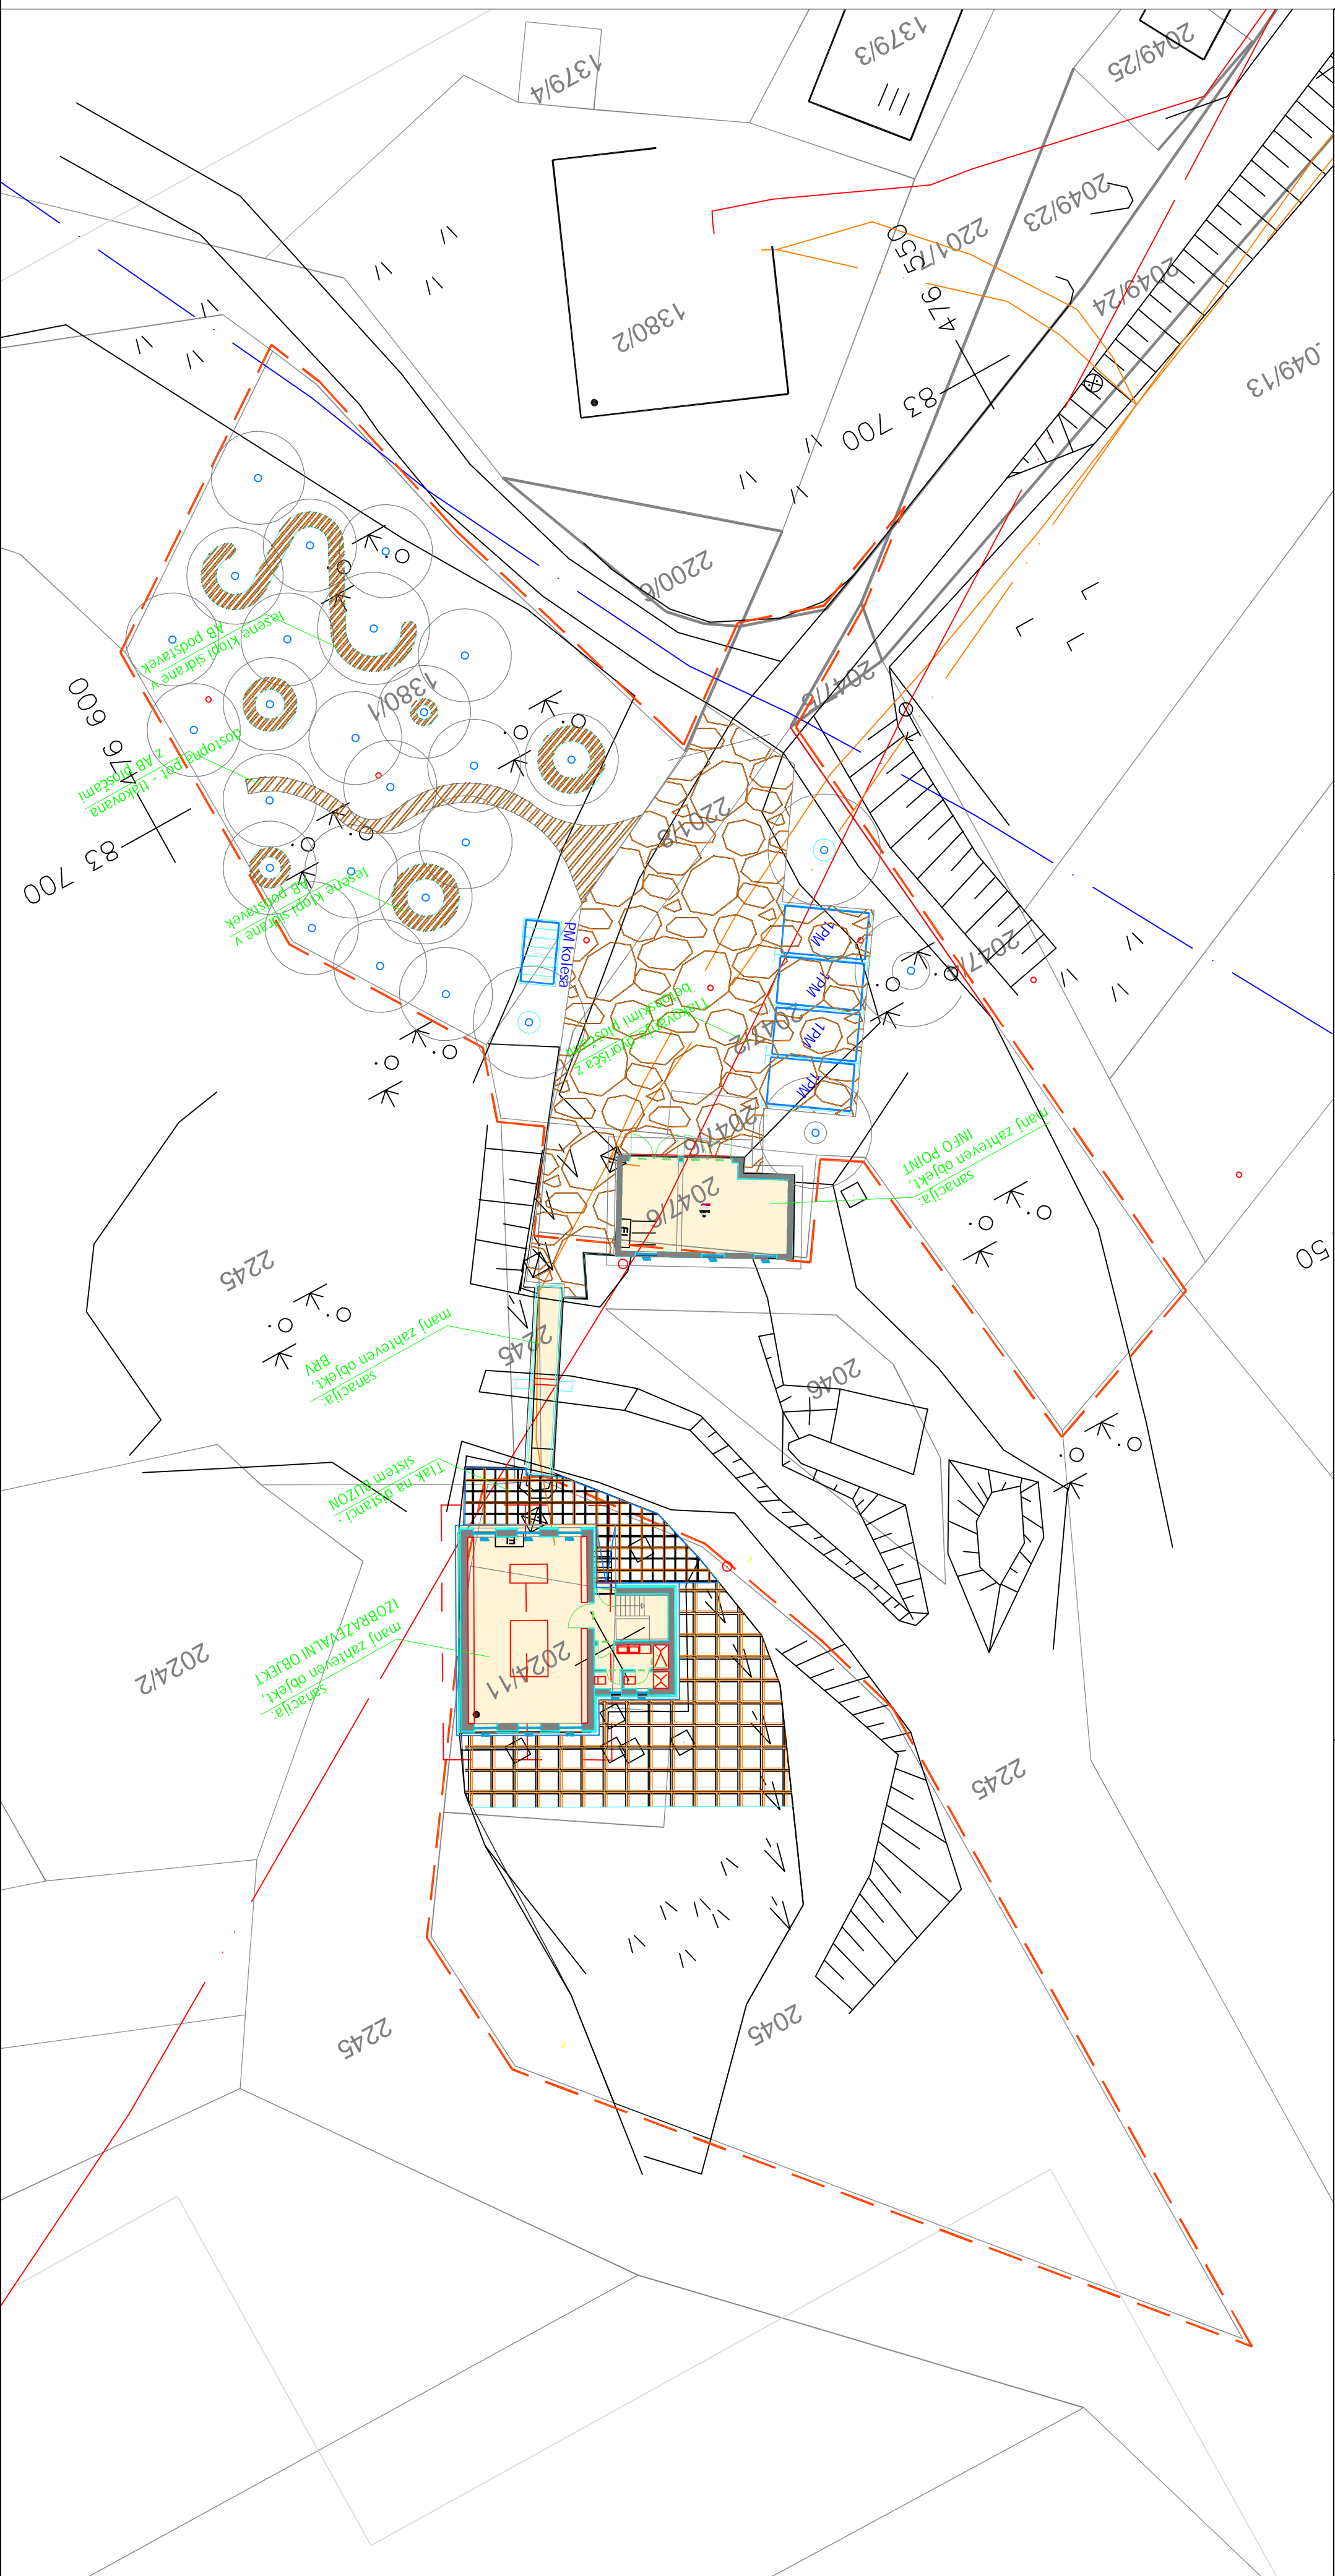


- Legenda:
- OBMOČJE POSEGOV - parcele 2045, 2024/11, 2047/6, 2047/2, 1380/1, vse k.o. 1794 Račna
 - sanacijski posegi - zunanje ureditve
 - sanacije objektov
 - Parkirni prostori

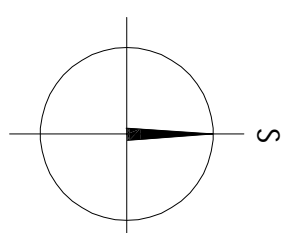

SITUACIJA PROMETNE IN ZUNANJE UREDITVE
M = 1:250

STUDIO OBLIK IN ARHITEKTURE www.asplannada.si		ESPLANADA d.o.o. 8232 SKRUPPERT, Slavonska ulica 8, SIJONČIČIJA T: 08 20 50 589 / F: 08 20 50 588 / E: info@esplanada.si	
Investitor / naročnik:	OBČINA GROSUPLE Taborska cesta 2, 1290 Grosuplje		
Objekt:	NARAVOVARSTVENI CENTER SICA		
Nadšt:	0 - VODILNA MAPA		
Risba:	SITUACIJA PROMETNE IN ZUNANJE UREDITVE		
Odg. vodja proj.:	Jože Cugelj, u.d.a.	ZAPS 1516	Podpis:
Odg. projektant:	Jože Cugelj, u.d.a.	ZAPS 1516	Podpis:
Projektant:	Samo Mikec, m.i.a.		Podpis:
St. pr.: 31/2016	Faza: PZI	Merilo: 1 : 250	Datum: 1/2019
			St. risbe: 2

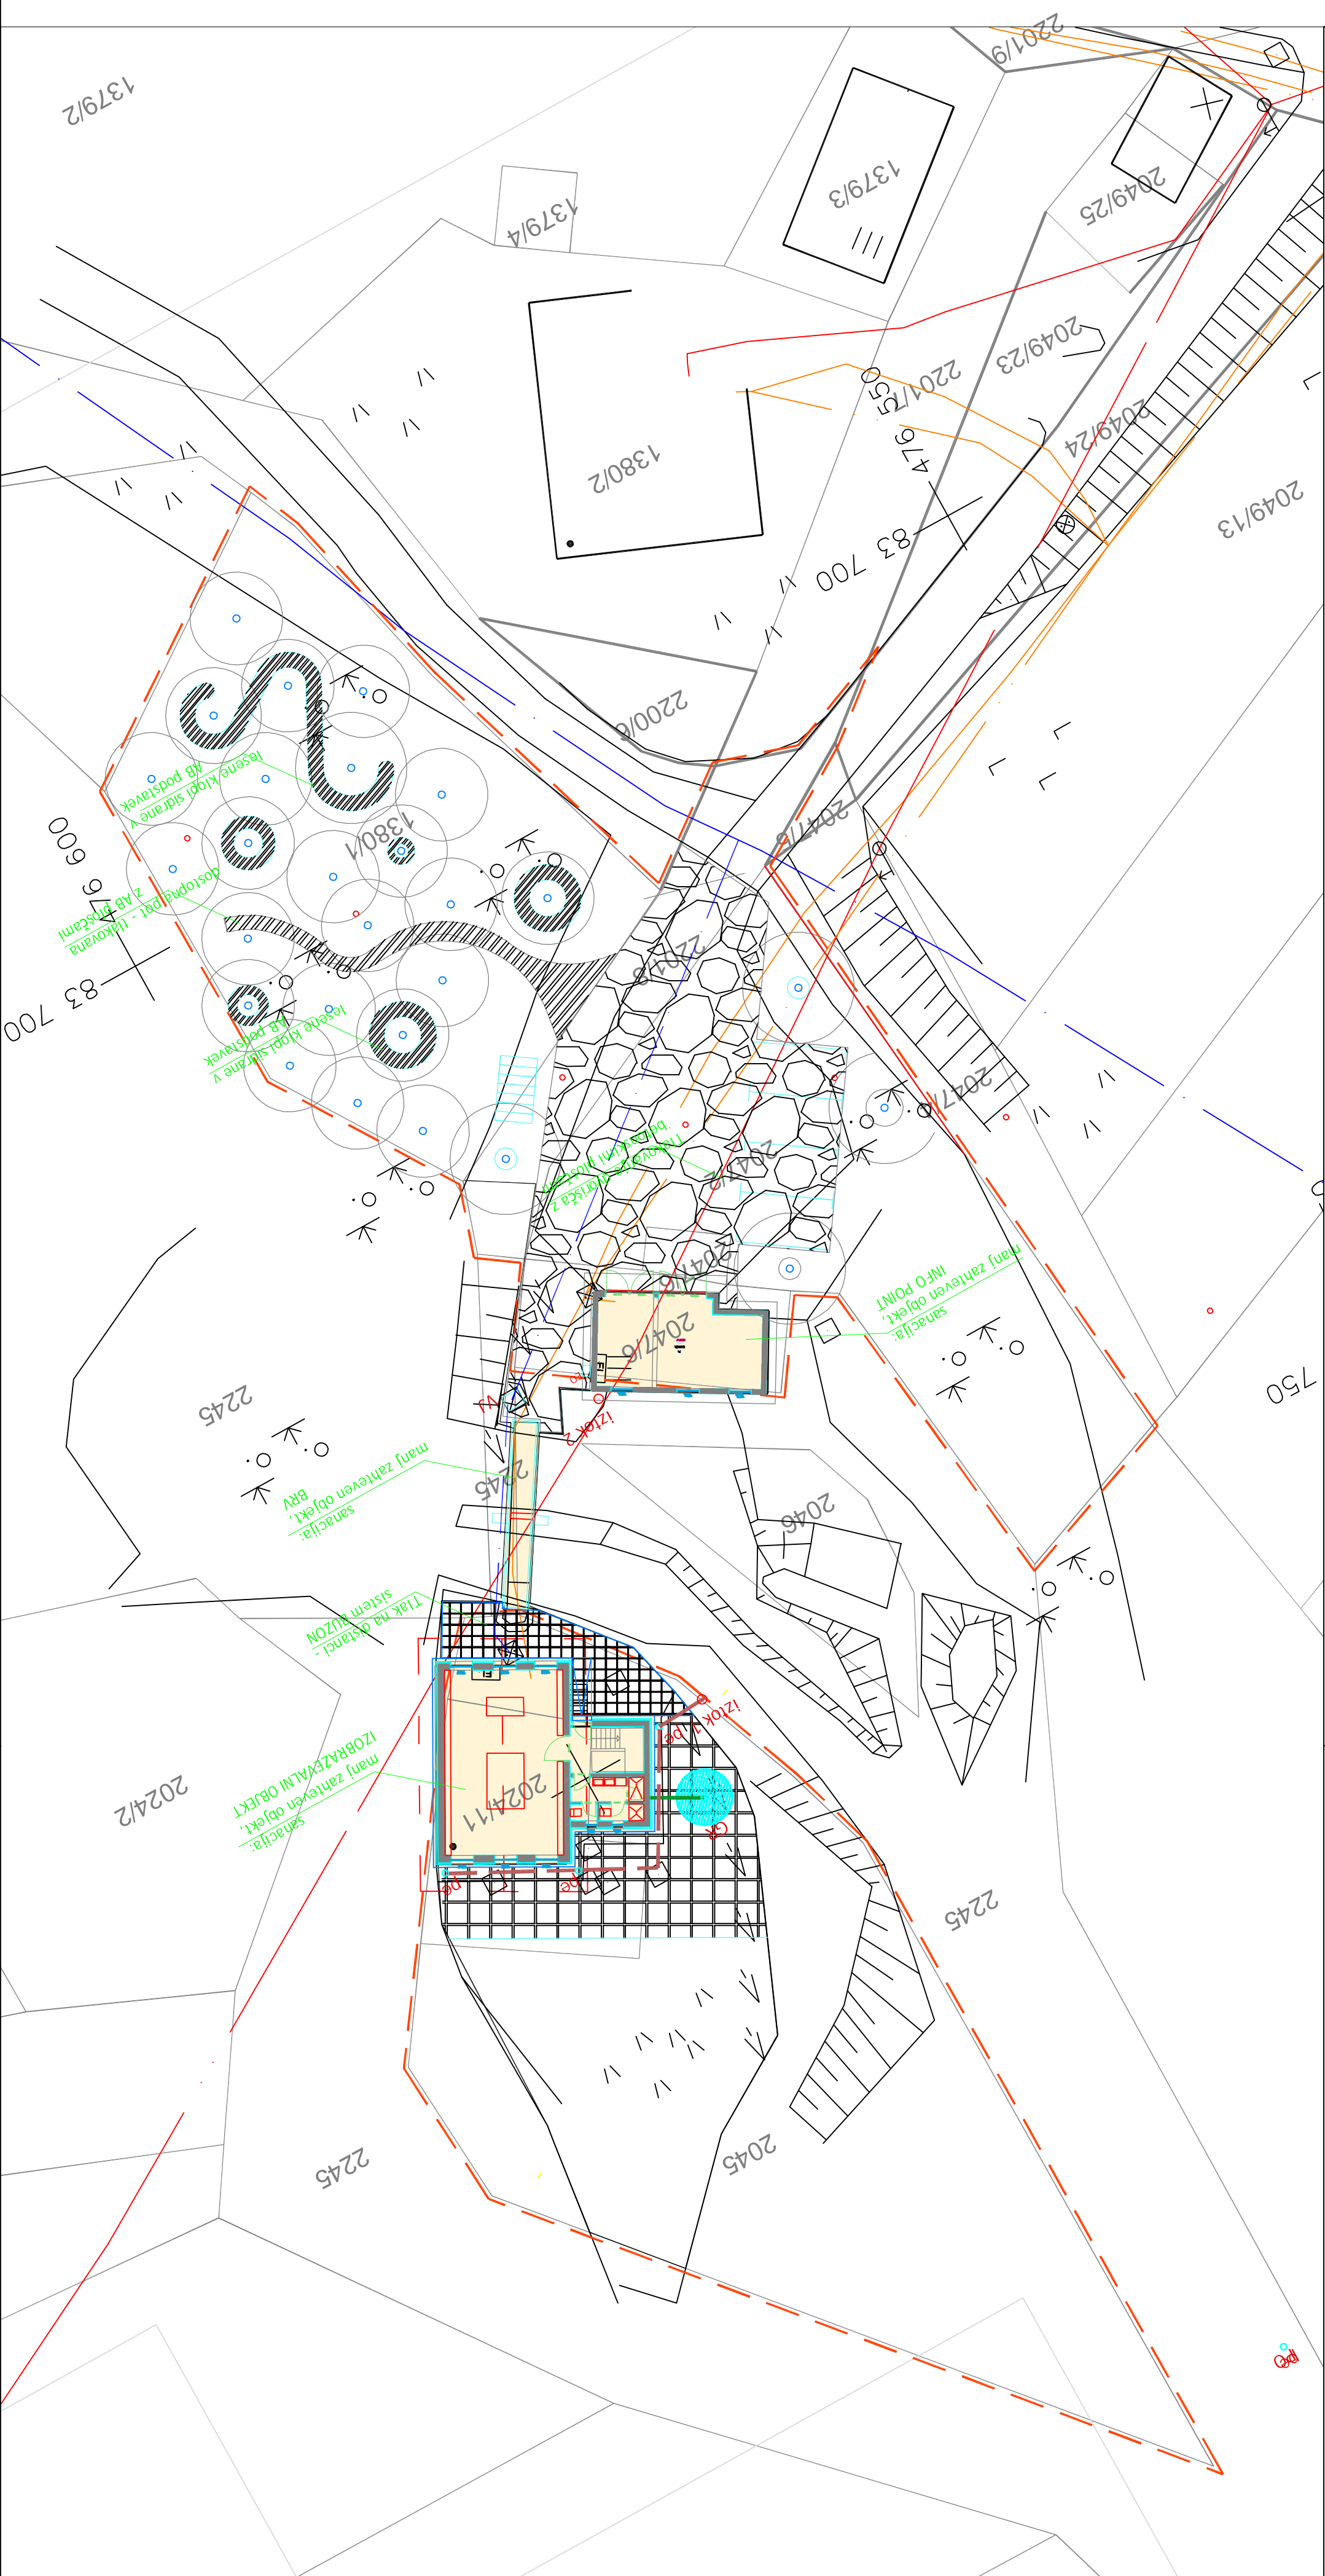


Legenda:

- OBMOČJE POSEGOV - parcele 2045, 2024/11, 2047/6, 2047/2, 1380/1, vse k.o. 1794 Račna
- Predmet projekta - NOVA GRADNJA HIŠE
- Dejansko stanje cestnega sveta
- Vodovod - obstoječe
- Vodovod - obstoječe
- Kanalizacija - obstoječe
- Fekalna kanalizacija - obnovljena
- Elektrovod NN - obstoječe
- Meteorna kanali - strehe - obnova

iztok 1 iztok meteorne vode v vodotok x = 476 592,45, y = 83 749,30
iztok 2 iztok meteorne vode v vodotok x = 476 589,48, y = 83 732,45

- EO** Elektro omarica
- GR** nepropusna greznica
- PE** Peskolov.
- VJ** Vodovodni jašek


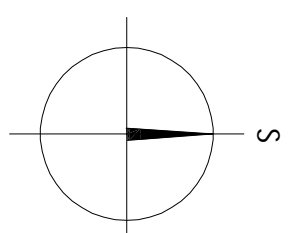


SITUACIJA KOMUNALNE UREDITVE

M = 1:250

STUDIO OBLIK IN ARHITEKTURE www.asplianada.si		ESPLANADA d.o.o. 8232 SKRIBUPERT, Slavonska ulica 8, SLOVENIJA T: 08 20 50 589 / F: 08 20 50 588 / E: info@esplanada.si	
Investitor / naročnik:	OBČINA GROSUPLJE	Odg. vodja proj.:	Jože Cugelj, u.d.a. ZAPS 1516
Objekt:	Taborska cesta 2, 1290 Grosuplje	Odg. projektant:	Jože Cugelj, u.d.a. ZAPS 1516
Objekt:	NARAVOVARSTVENI CENTER SICA	Projektant:	Samo Mikec, m.i.a.
Nadrt:	0 - VODILNA MAPA	Faza:	PZI
Risba:	SITUACIJA KOMUNALNE UREDITVE	Merilo:	1 : 250
		Datum:	1/2019
		Št. risbe:	3


PREREZA TERENA S KOTO POPLAVNIH VODA

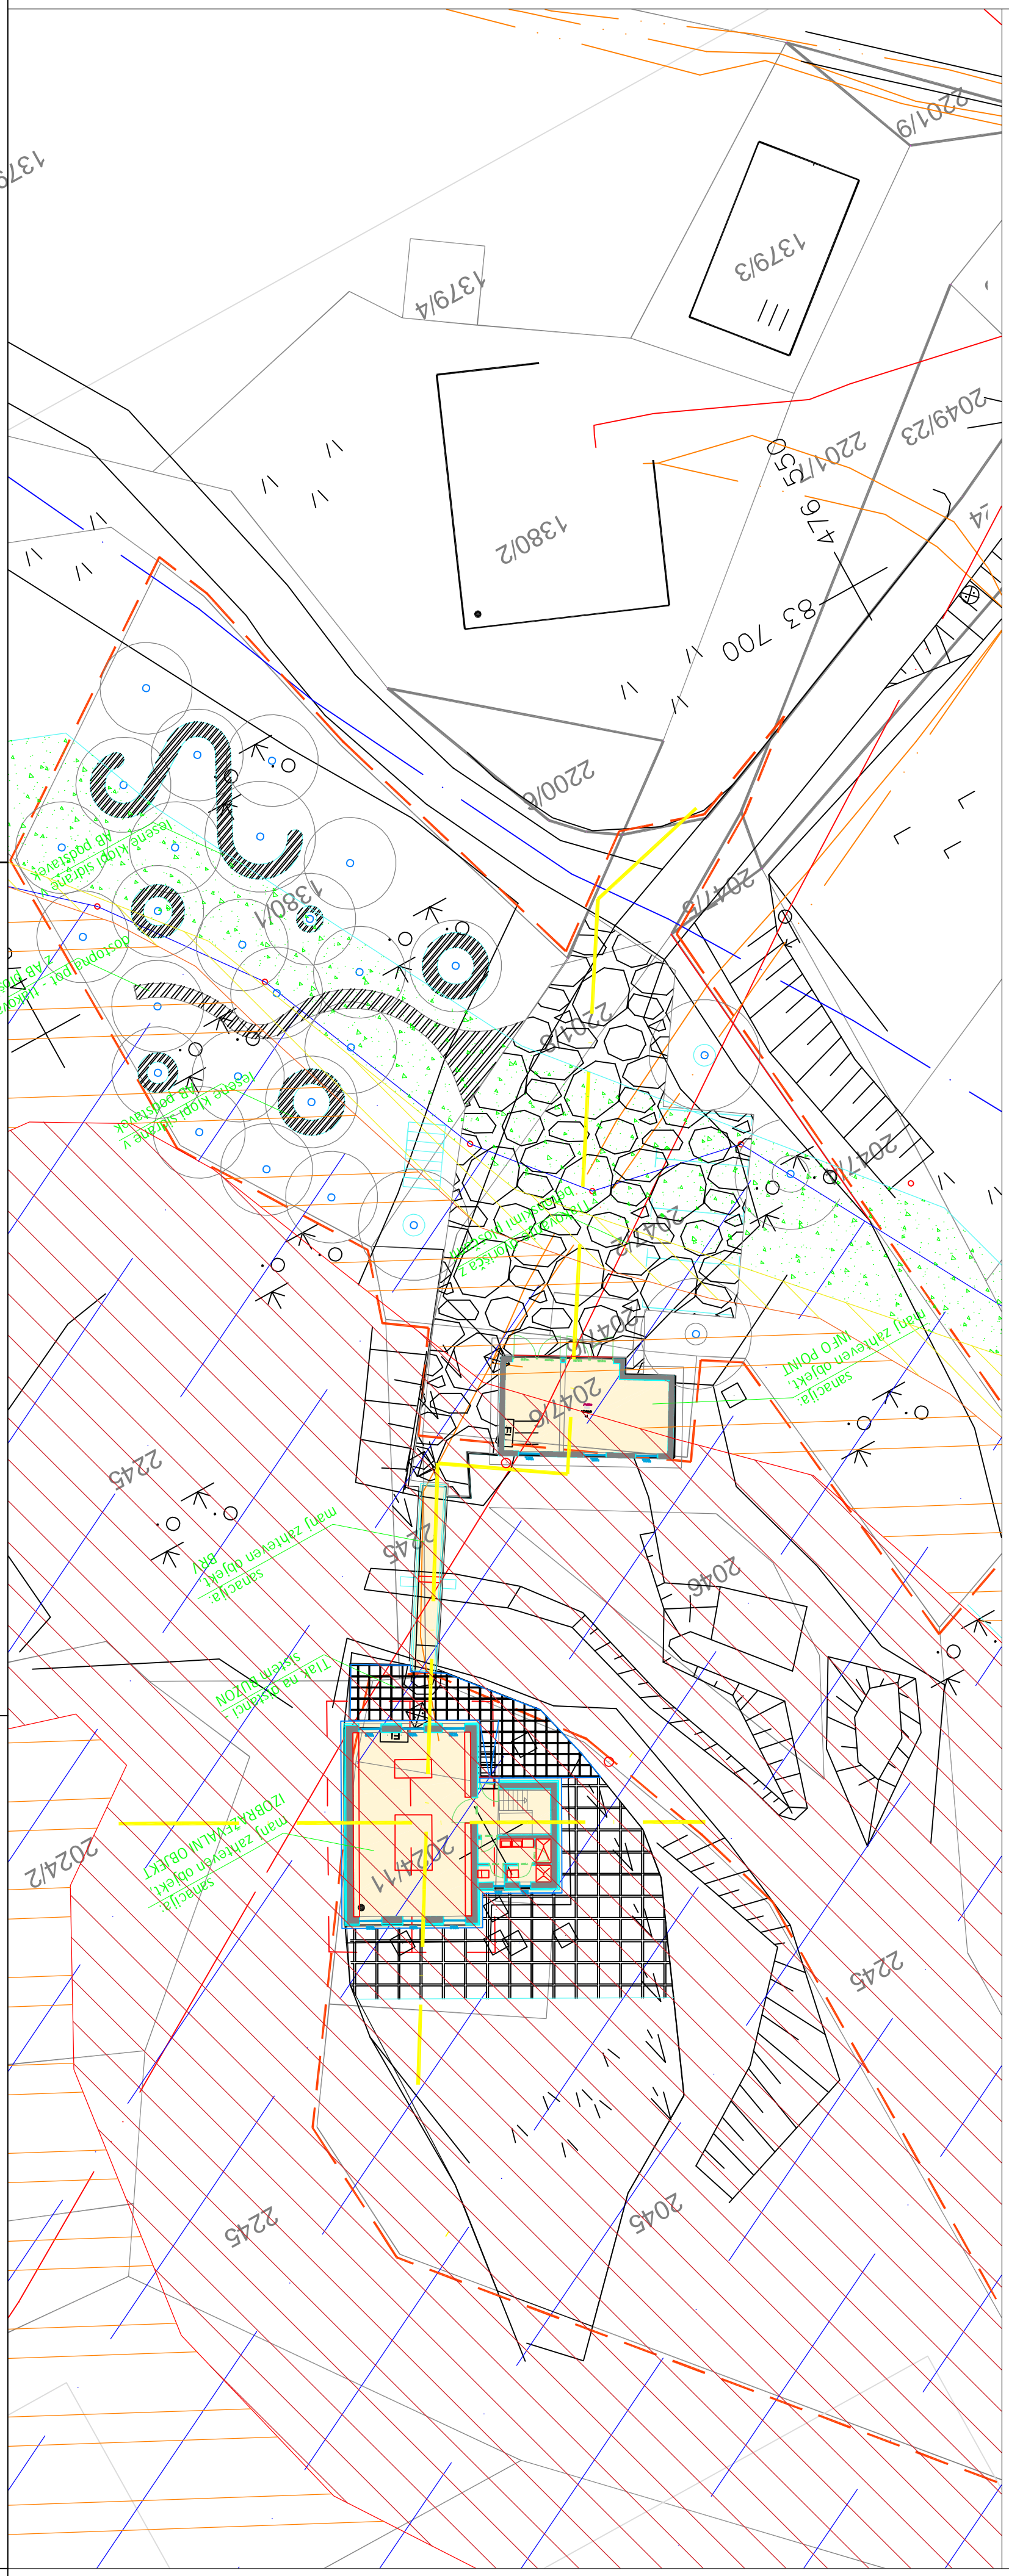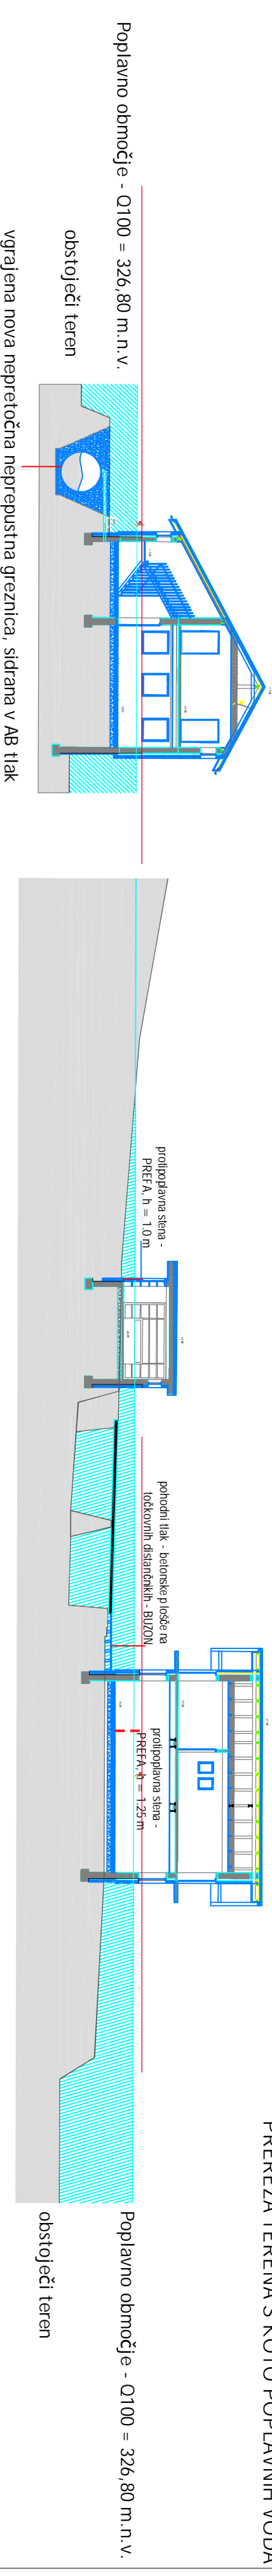

Legenda:

- OBMOČJE POSEGOV - parcele 2045, 2024/11, 2047/6, 2047/2, 1380/1, vse k.o. 1794 Račna
- Predmet projekta - NOVA GRADNJA HIŠE
- Poplavno območje - 0100 = 326,80 m.n.v.
- območje razreda velike poplavne ogroženosti
- območje razreda vsrednje poplavne ogroženosti
- območje razreda majhne poplavne ogroženosti
- območje razreda ostale poplavne ogroženosti

SITUACIJA POPLAVNE OGROŽENOSTI
M = 1:250

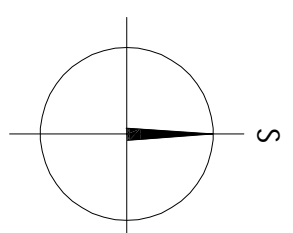


STUDIO OBLIK IN ARHITEKTURE www.asplianada.si		ESPLANADA d.o.o. 8232 SKRIBARJEV, Slavonska ulica 8, SIJONČINA T: 08 20 50 589 / F: 08 20 50 588 / E: info@esplanada.si	
Investitor / naročnik:	OBČINA GROSUPLJE Taborška cesta 2, 1290 Grosuplje		
Objekt:	NARAVOVARSTVENI CENTER SICA		
Nadit:	0 - VODILNA MAPA		
Risba:	SITUACIJA POPLAVNE OGROŽENOSTI		
Odg. vodja proj.:	Jože Cugelj, u.d.a.	ZAPS 1516	Podpis:
Odg. projektant:	Jože Cugelj, u.d.a.	ZAPS 1516	Podpis:
Projektant:	Samo Mikec, m.i.a.		Podpis:
Št. pr.: 31/2016	Faza: PZI	Merilo: 1 : 250	Datum: 1/2019
			Št. risbe: 4

ZAKOLIČBENE TOČKE

OZNAKA	KOORDINATA X	KOORDINATA Y	KOTA TERENA
A1	476580.75	83736.93	255.58
A2	476589.59	83731.89	255.58
A3	476591.03	83730.89	255.59
A4	476592.09	83733.13	257.90
A5	476593.20	83732.48	257.90
A6	476598.14	83740.41	259.77
A7	476594.34	83745.05	259.77
A8	476593.91	83746.74	259.90
A9	476598.91	83740.48	257.45
A10	476601.51	83739.27	255.58
A11	476604.43	83742.64	259.90
A12	476607.68	83747.24	259.90
A13	476623.03	83755.13	259.90
A14	476604.13	83740.76	257.45
A15	476603.94	83740.87	255.58
A16	476602.14	83737.85	255.58
A17	476599.31	83739.53	255.59
A18	476594.07	83731.18	257.90
A19	476594.45	83730.77	257.90
A20	476589.33	83723.93	259.77
A21	476592.61	83728.78	259.77


PREREZA TERENA SKOTO POPLAVNIH VODA

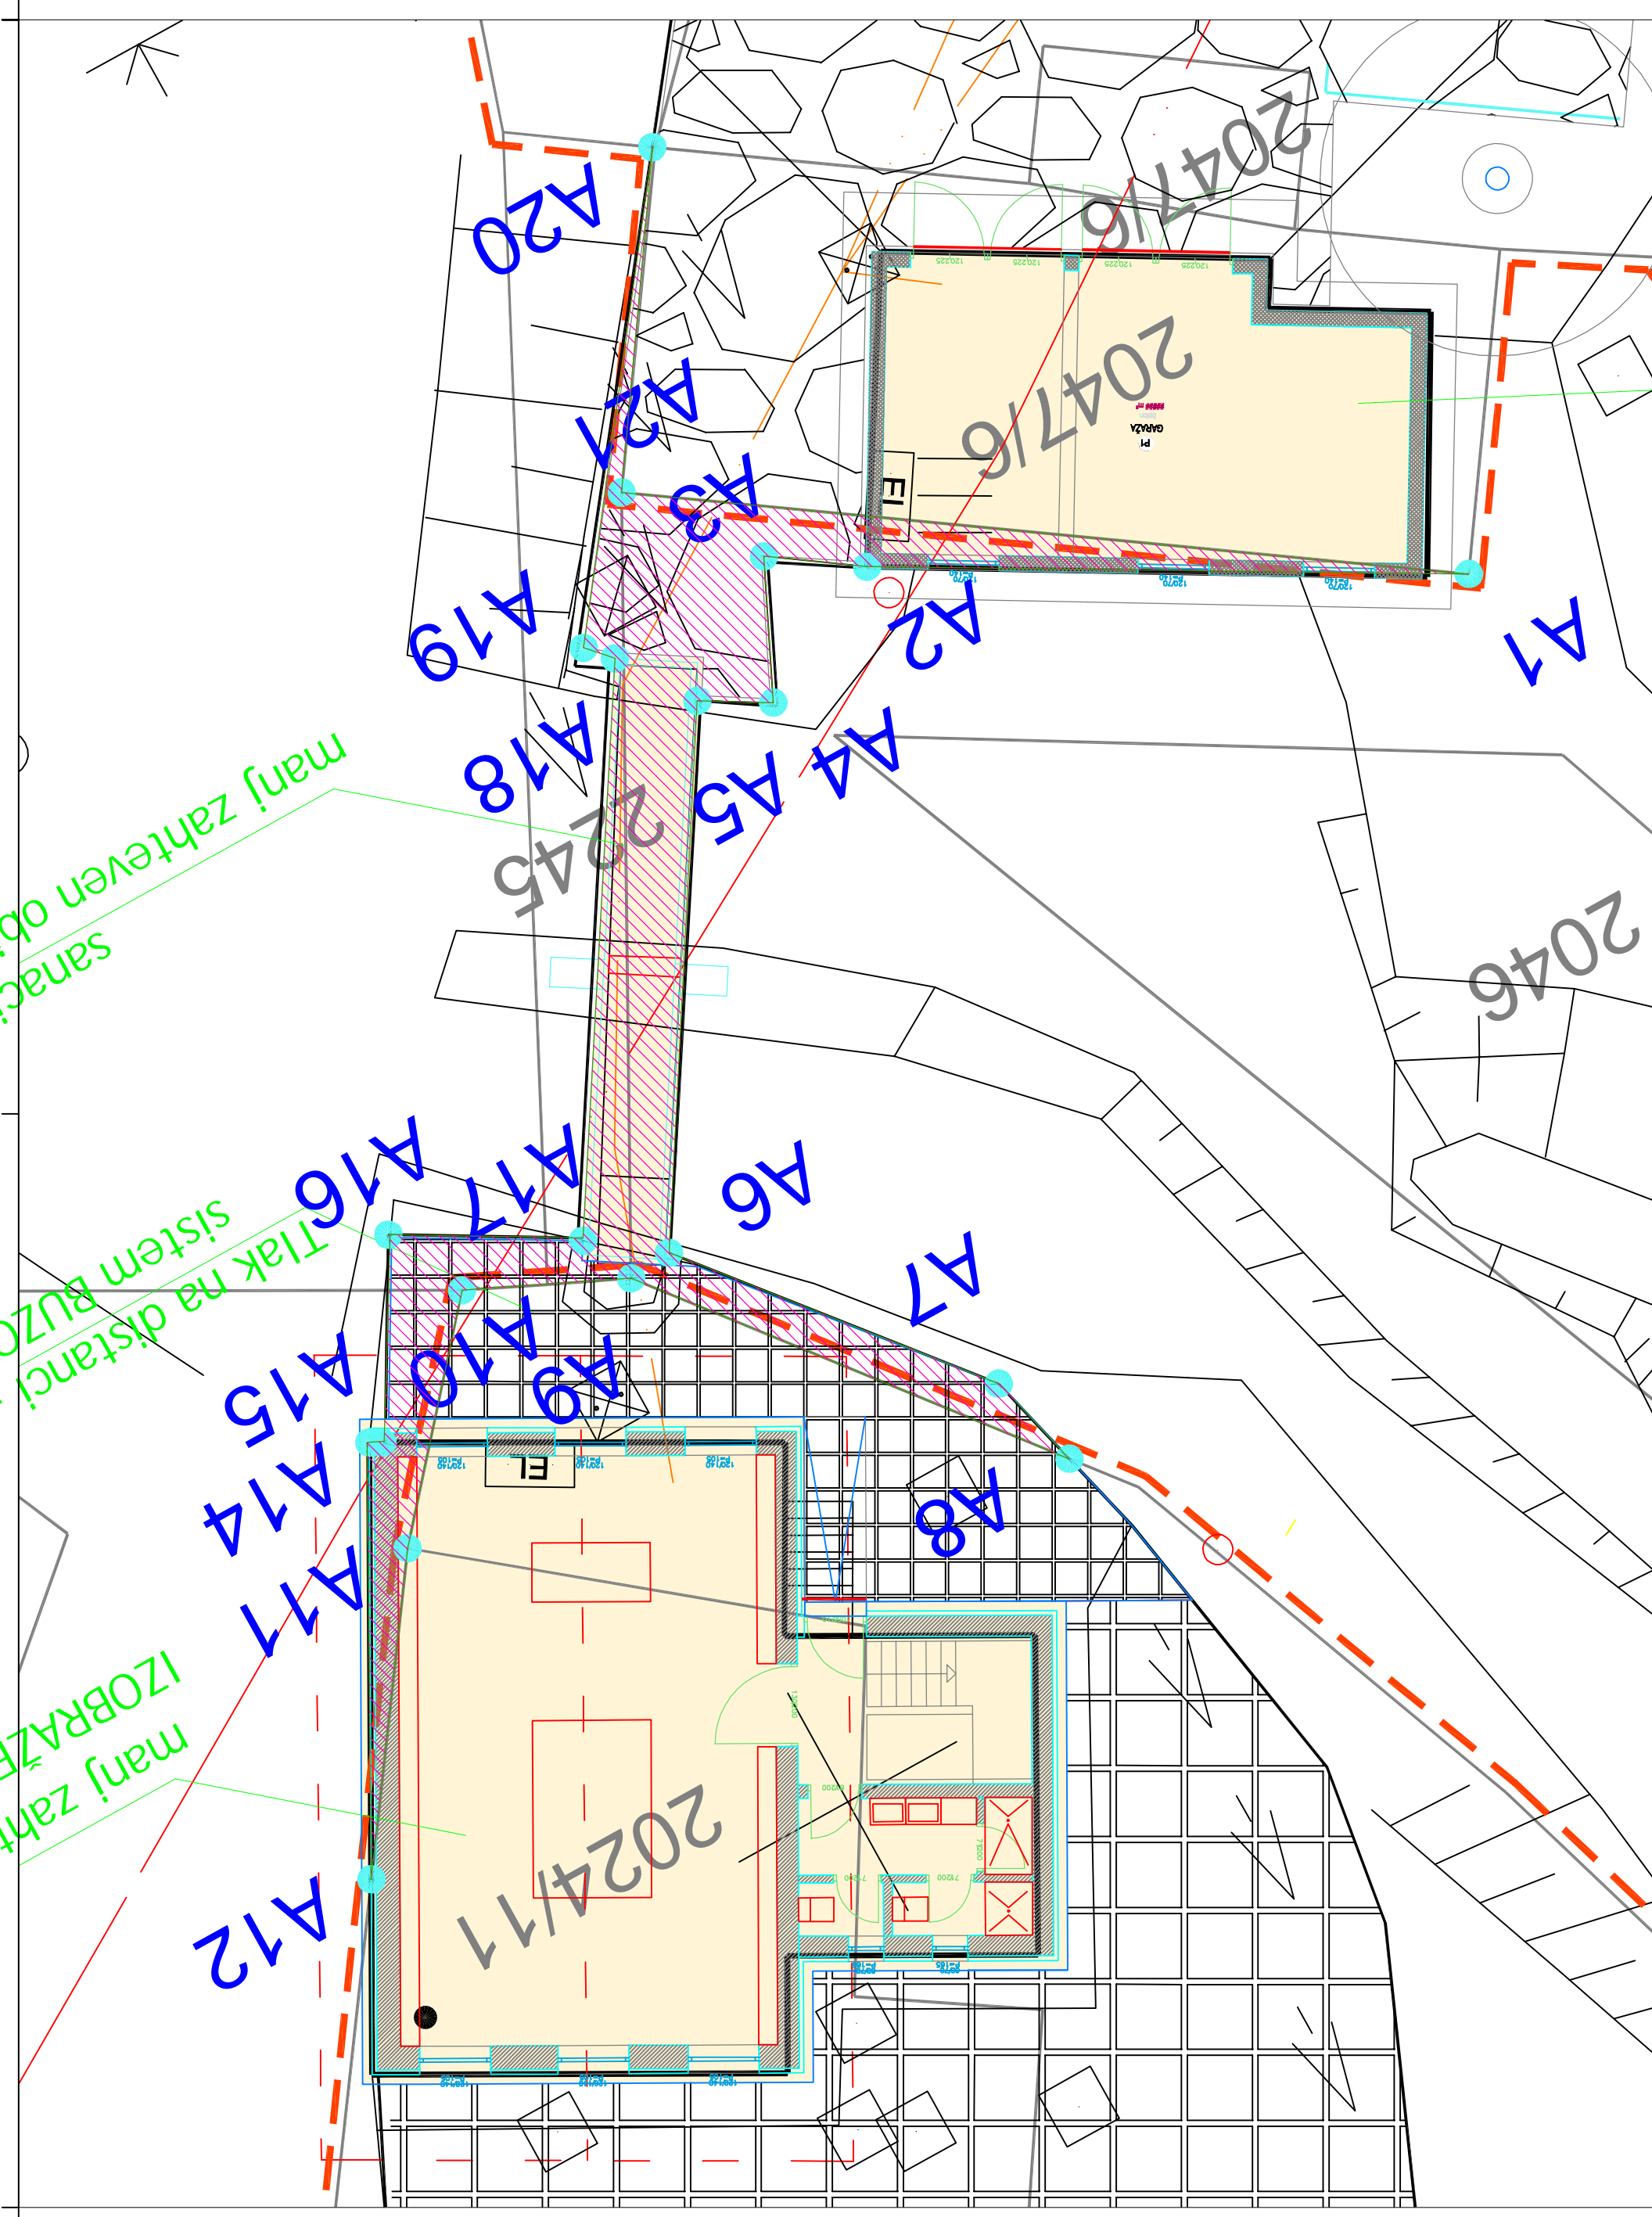


- Legenda:
- OBMOČJE POSEGOV - parcele 2045, 2024/11, 2047/6, 2047/2, 1380/1, vse k.o. 1794 Račna
 - Predmet projekta - NOVA GRADNJA HIŠE
 - GRAJENO NA VODNEM ZEMLIŠČU - 44,1 m²

VODNA ZEMLIŠČA



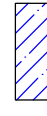


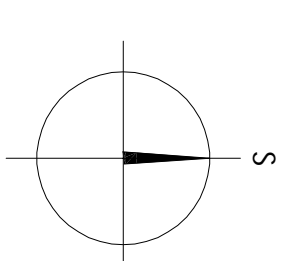

M = 1:100

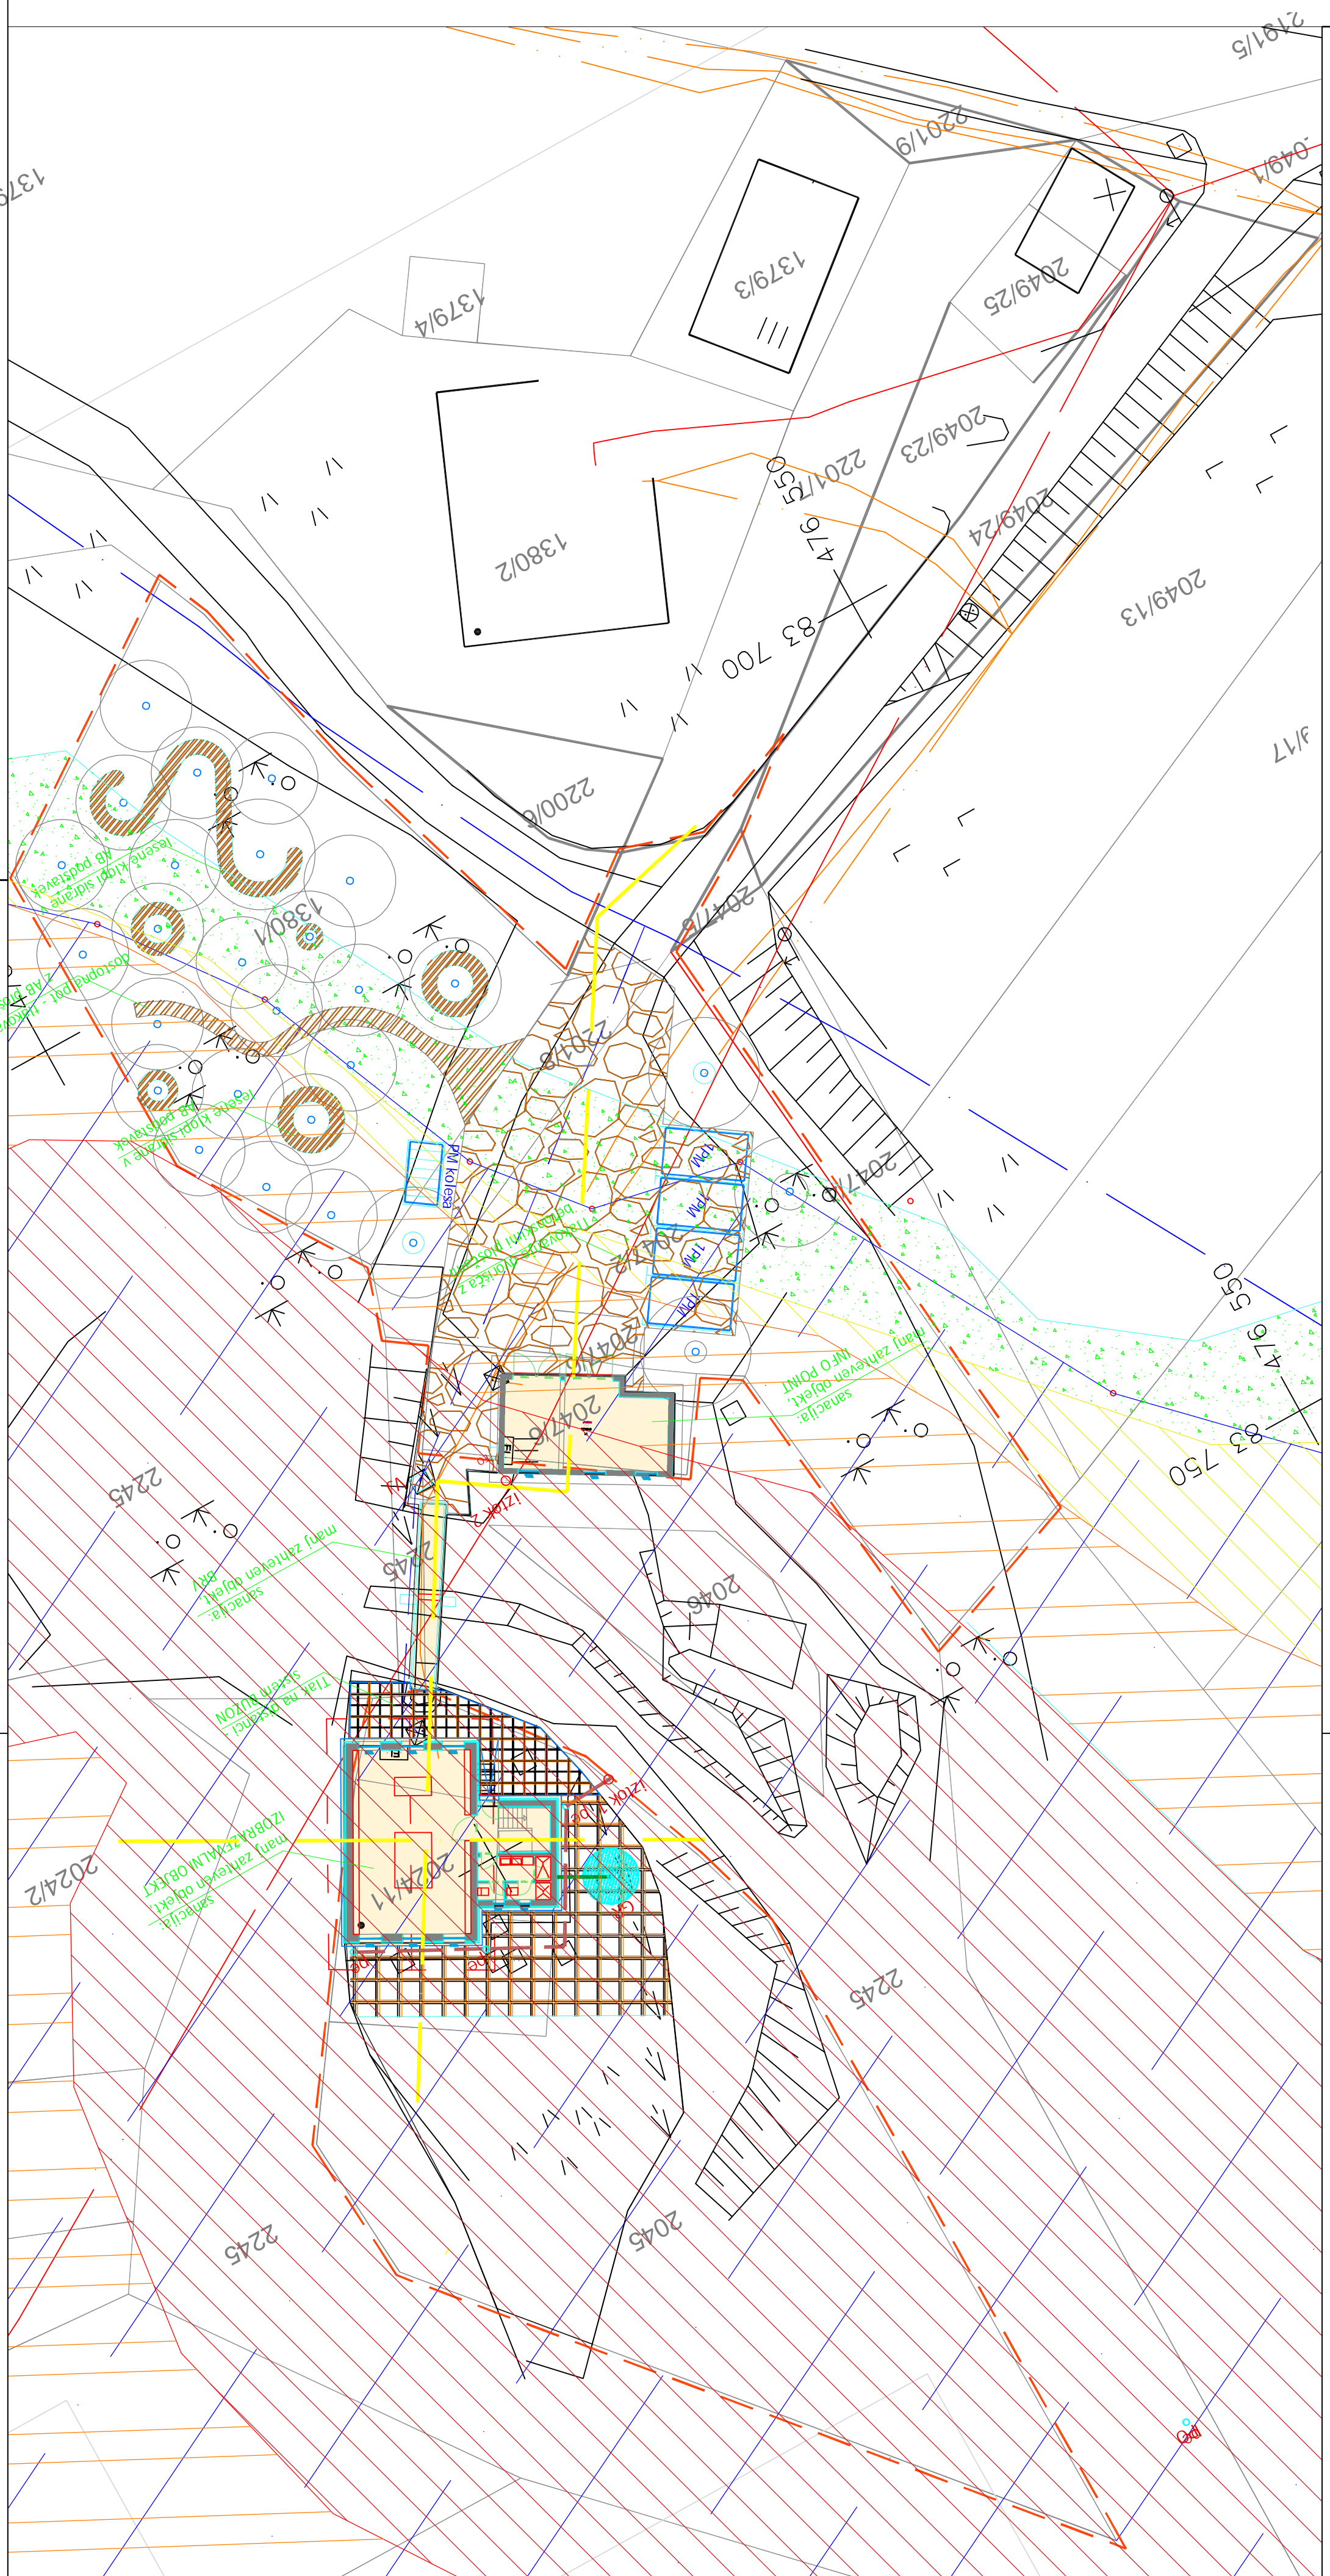


STUDIO OBLIK IN ARHITEKTURE www.asplianada.si		ESPLANADA d.o.o. 8232 SKTRUPERT, Slavonska ulica 8, SLOVENIJA T: 08 20 50 589 / F: 08 20 50 588 / E: info@esplanada.si	
Investitor / naročnik:	OBČINA GROSUPLJE Taborška cesta 2, 1290 Grosuplje		
Objekt:	NARAVOVARSTVENI CENTER SICA		
Nadšt:	0 - VODILNA MAPA		
Risba:	VODNA ZEMLIŠČA		
Odg. vodja proj.:	Jože Cugelj, u.d.a. ZAPS 1516	Podpis:	<i>J. Cugelj</i>
Odg. projektant:	Jože Cugelj, u.d.a. ZAPS 1516	Podpis:	<i>J. Cugelj</i>
Projektant:	Samo Mikec, m.i.a.	Podpis:	<i>S. Mikec</i>
Št. pr.: 31/2016	Faza: PZI	Merilo: 1 : 100	Datum: 1/2019
			Št. risbe: 6

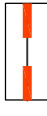




Legenda:

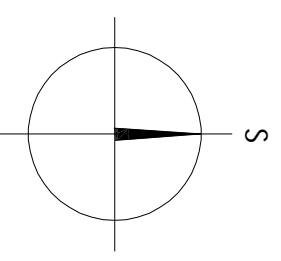
-  OBMOČJE POSEGOV - parcele 2045, 2024/11, 2047/6, 2047/2, 1380/1, vse k.o. 1794 Račna
-  Predmet projekta - NOVA GRADNJA HIŠE
-  Poplavno območje - 0100
-  območje razreda velike poplavne ogroženosti
-  območje razreda vsrednje poplavne ogroženosti
-  območje razreda majhne poplavne ogroženosti
-  območje razreda ostale poplavne ogroženosti



SKUPNA SITUACIJA


M = 1:250

STUDIO OBLIK IN ARHITEKTURE www.asplianada.si		ESPLANADA d.o.o. 8232 SKRIBARJEV, Slavonska ulica 8, SIJOLINA T: 08 20 50 589 / F: 08 20 50 588 / E: info@esplanada.si	
Investitor / naročnik:	OBČINA GROSUPLJE	Taborska cesta 2, 1290 Grosuplje	
Objekt:	NARAVOVARSTVENI CENTER SICA		
Nadit:	0 - VODILNA MAPA		
Risba:	SKUPNA SITUACIJA		
Odg. vodja proj.:	Jože Cugelj, u.d.a.	ZAPS 1516	Podpis: 
Odg. projektant:	Jože Cugelj, u.d.a.	ZAPS 1516	Podpis: 
Projektant:	Samo Mikec, m.i.a.		Podpis: 
Št. pr.: 31/2016	Faza: PZI	Merilo: 1 : 250	Datum: 1/2019
			Št. risbe: 7

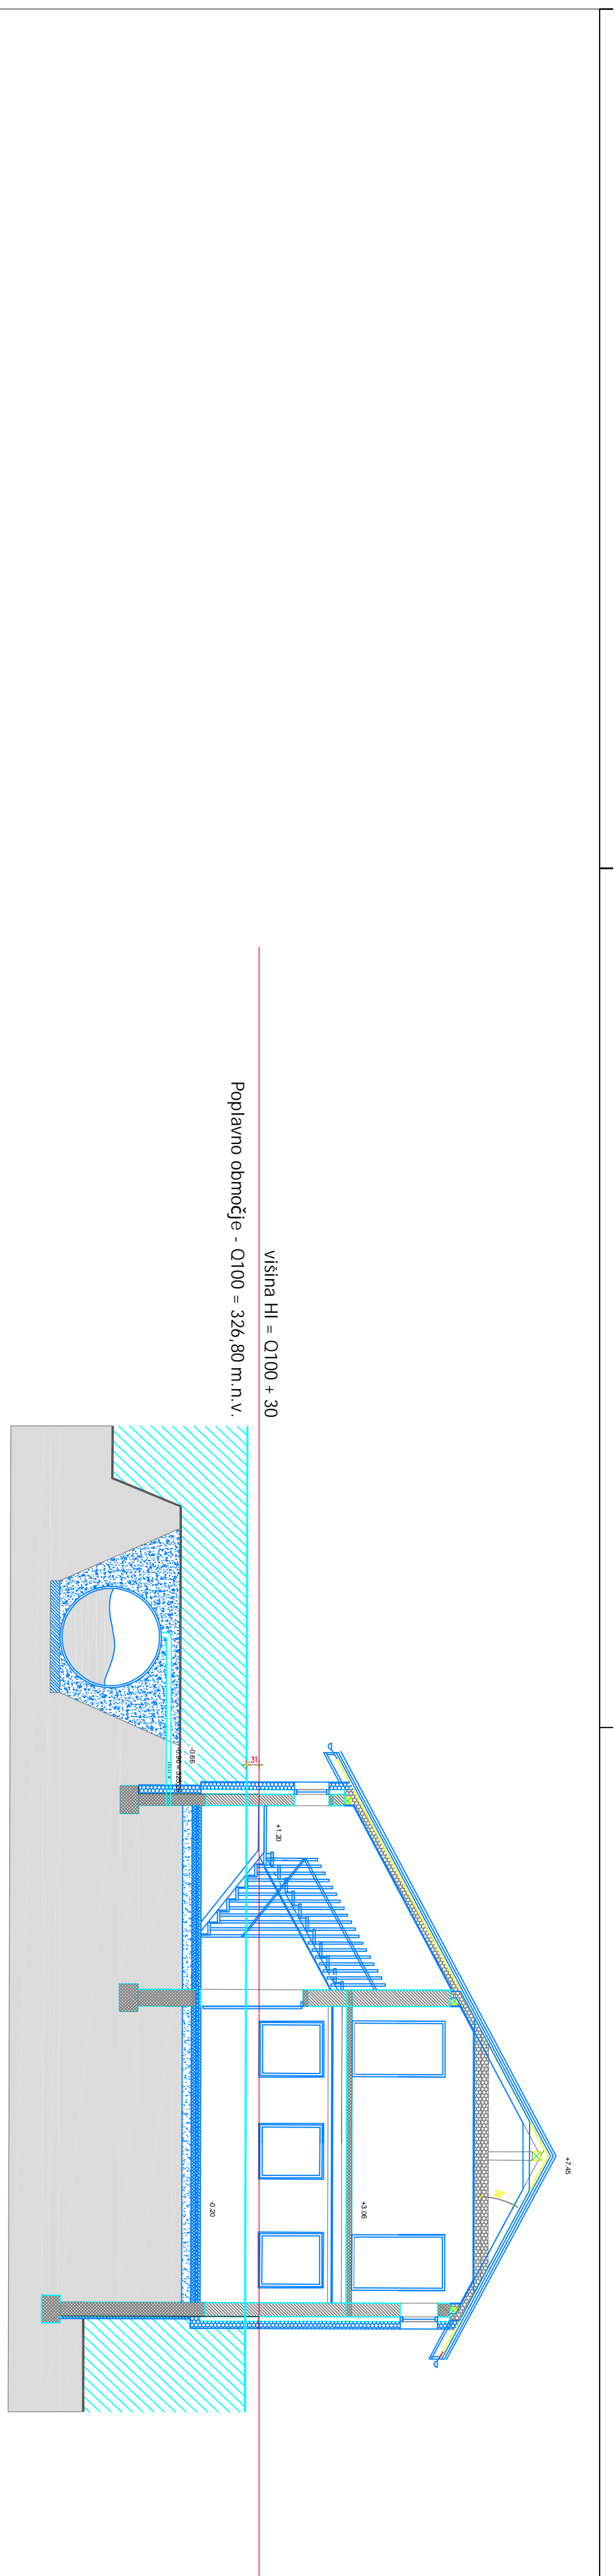





Legenda:




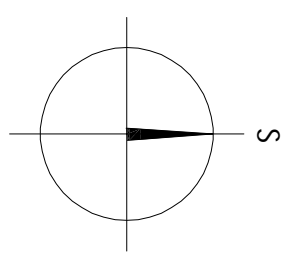
-  OBMOČJE POSEGOV - parcele 2045, 2024/11, 2047/6, 2047/2, 1380/1, vse k.o. 1794 Račna
-  Predmet projekta - NOVA GRADNJA HIŠE

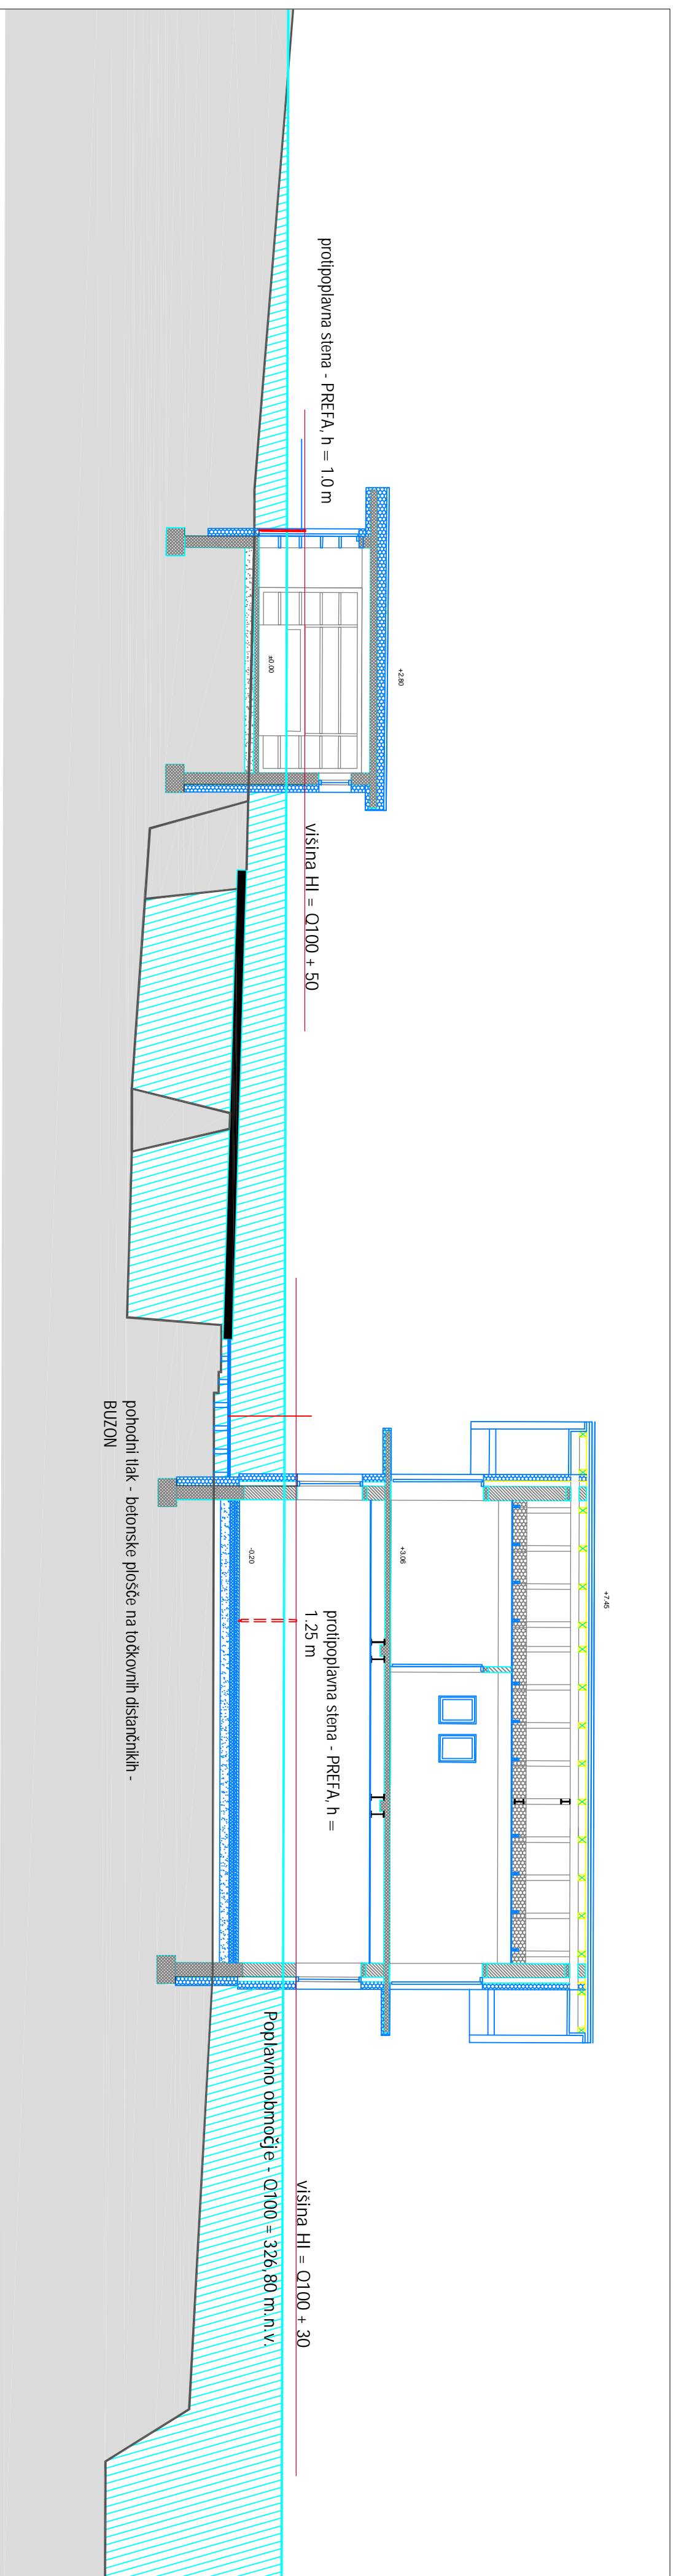

PREREZI
M = 1:100



STUDIO OBLUK IN ARHITEKTURE www.asplianada.si		ESPLIANADA d.o.o. 8232 SKETUPERT, Slavonska ulica 8, SIJOUKUA T: 08 20 50 589 / F: 08 20 50 588 / E: info@esplianada.si	
Investitor / naročnik:	OBČINA GROSNUPLJE Taborska cesta 2, 1290 Grosuplje		
Objekt:	NARAVOVARSTVENI CENTER SICA		
Nadati:	0 - VODILNA MAPA		
Risba:	PREREZI		
Odq. vodja proj.:	Jože Cugelj, u.d.a. ZAPS 1516	Podpis:	
Odq. projektant:	Jože Cugelj, u.d.a. ZAPS 1516	Podpis:	
Projektant:	Samo Mikec, m.i.a.	Podpis:	
Št. pr.: 31/2016	Faza: PZI	Merilo: 1 : 100	Št. risbe: 8

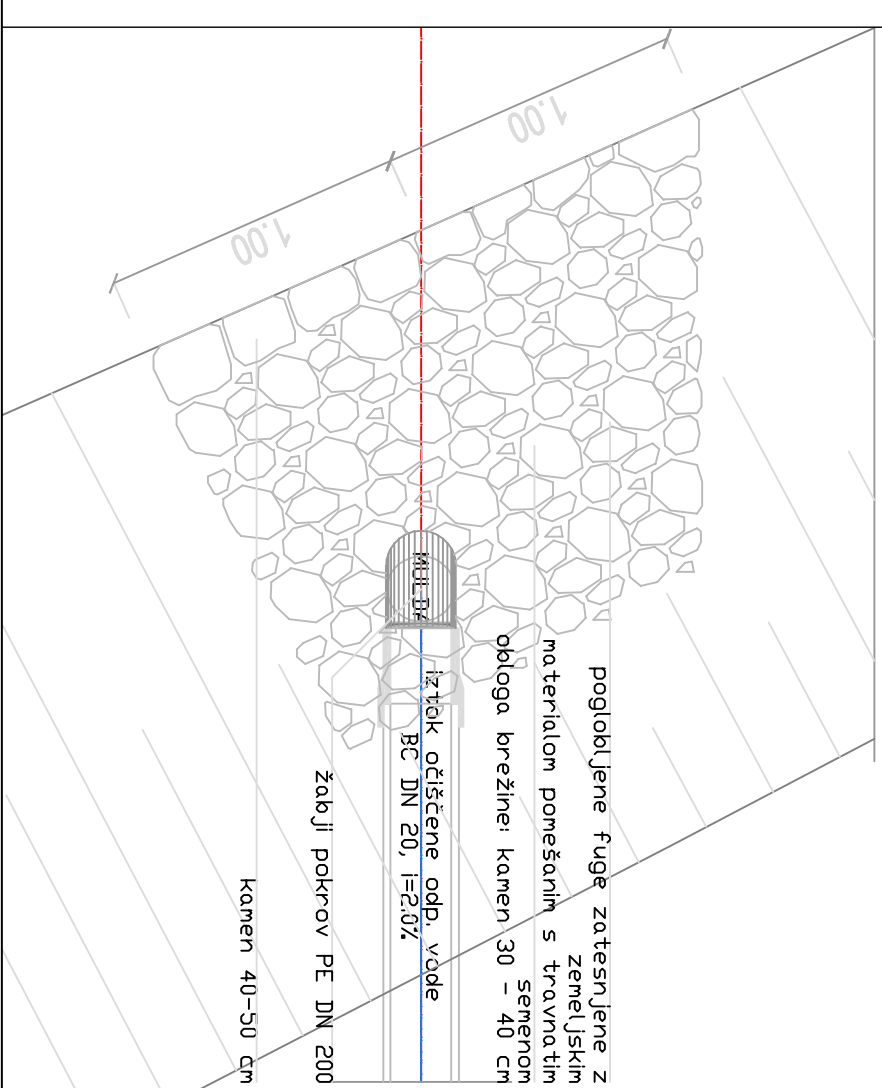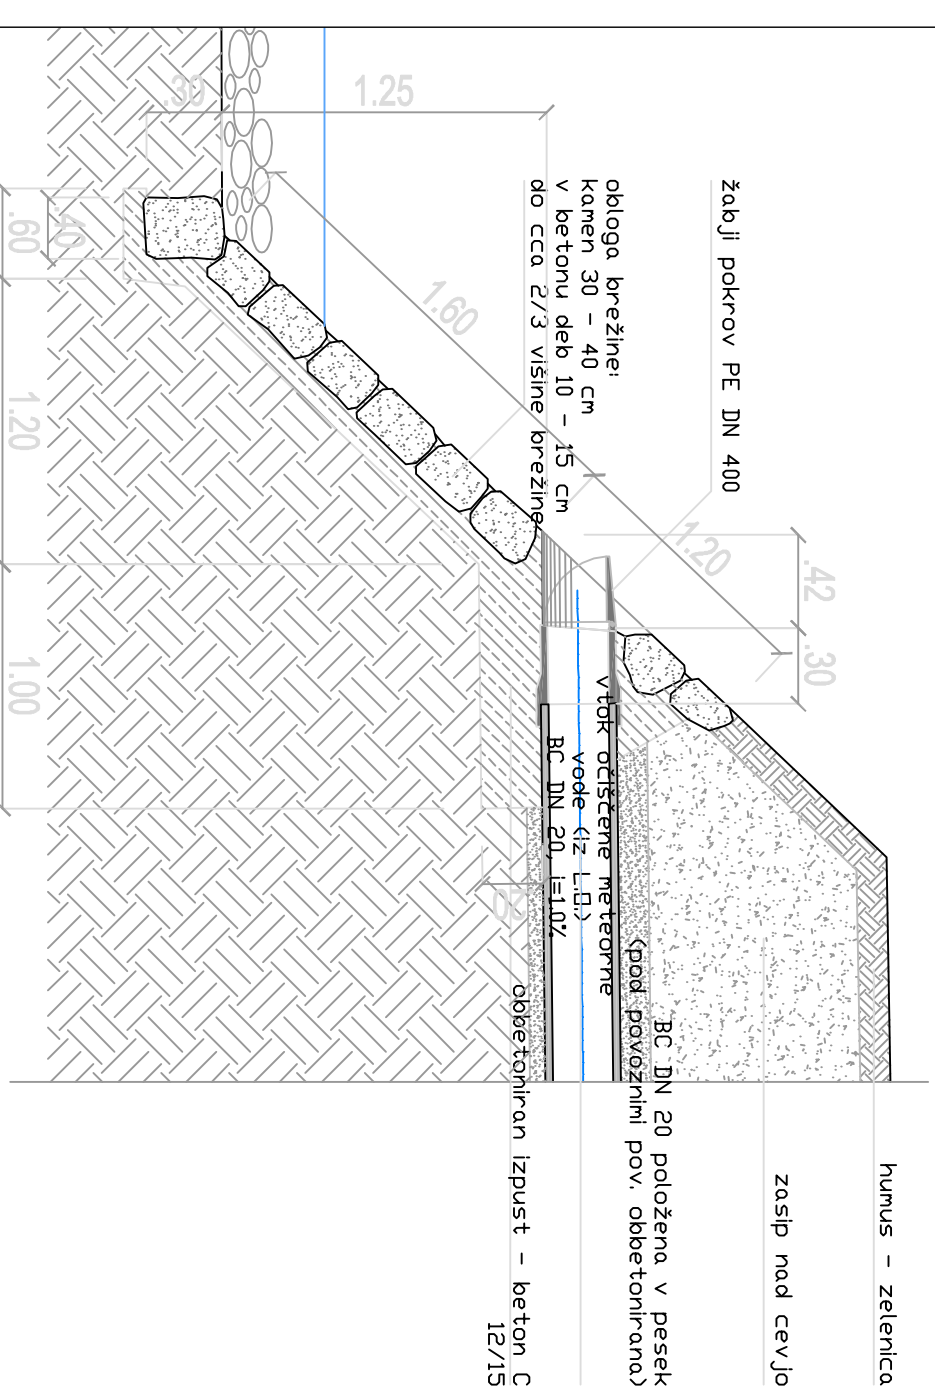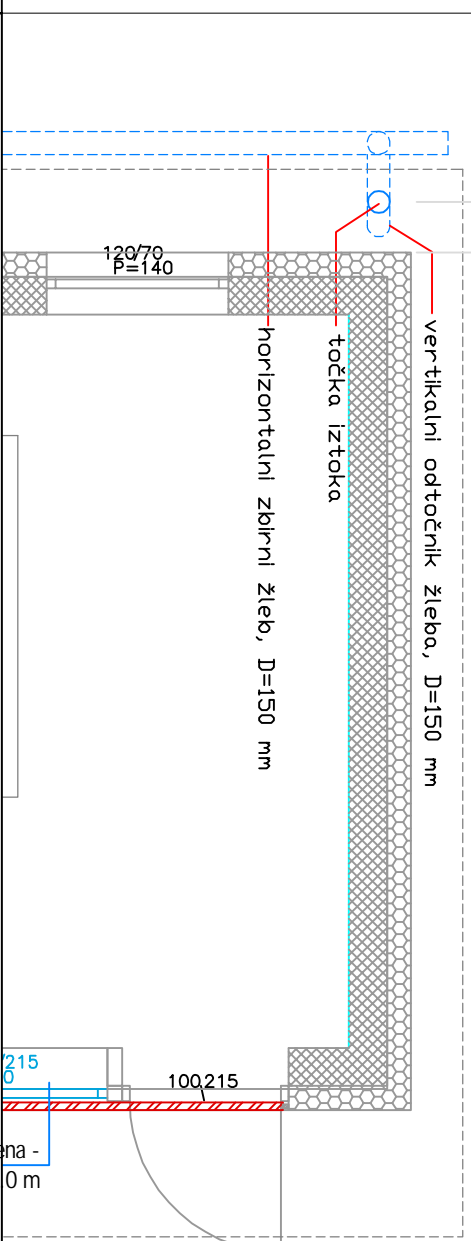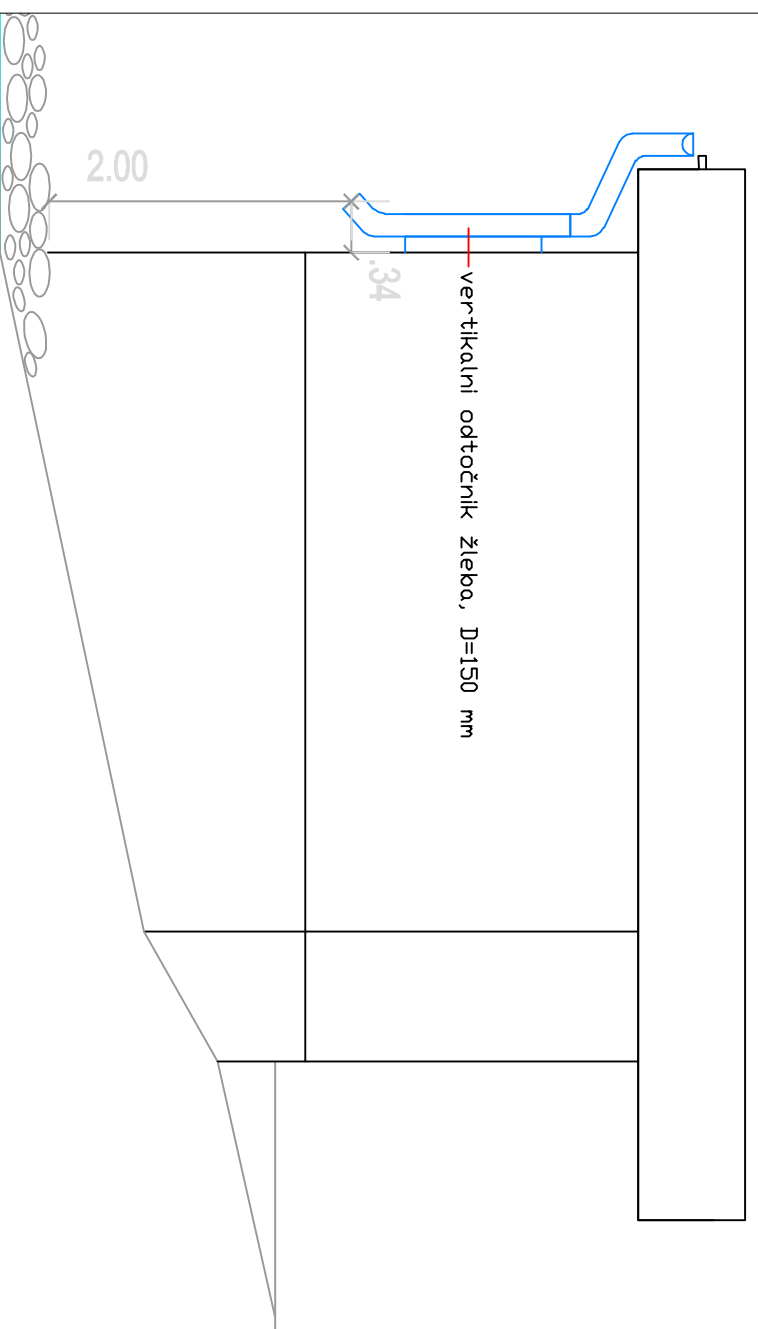

točka iztoka 1 meteorne vode v vodotok:
X = 476 592.45,
Y = 83 749.30

točka iztoka 2 meteorne vode v vodotok:
X = 476 589.48,
Y = 83 732.45

DETALJ IZTOKA

M = 1:50

STUDIO OBLIK IN ARHITEKTURE www.esplanada.si		ESPLANADA d.o.o. 8232 SENTRUPERT, Slovenska vas 8, SLOVENIJA T: 08 20 50 589 / F: 08 20 50 588 / E: info@esplanada.si	
Investitor / naročnik:	OBČINA GROSNUPLE	Taborska cesta 2, 1290 Grosuplje	
Objekt:	NARAVOVARSTVENI CENTER ŠICA		
Nacht:	0 - VODILNA MAPA		
Risba:	DETALJ IZTOKA		
Odg. vodja proj.:	Jože Cugelj, u.d.i.a.	ZAPS 1516	Podpis:
Odg. projektant:	Jože Cugelj, u.d.i.a.	ZAPS 1516	Podpis:
Projektant:	Samo Mikec, m.i.a.		Podpis:
Št. pr.: 31/2016	Faza: PZI	Merilo: 1 : 250	Datum: 1/2019
			Št. risbe: 5